



ESTRUCTURA CATASTRAL DE RÚSTICA 4 E: 1:10,000

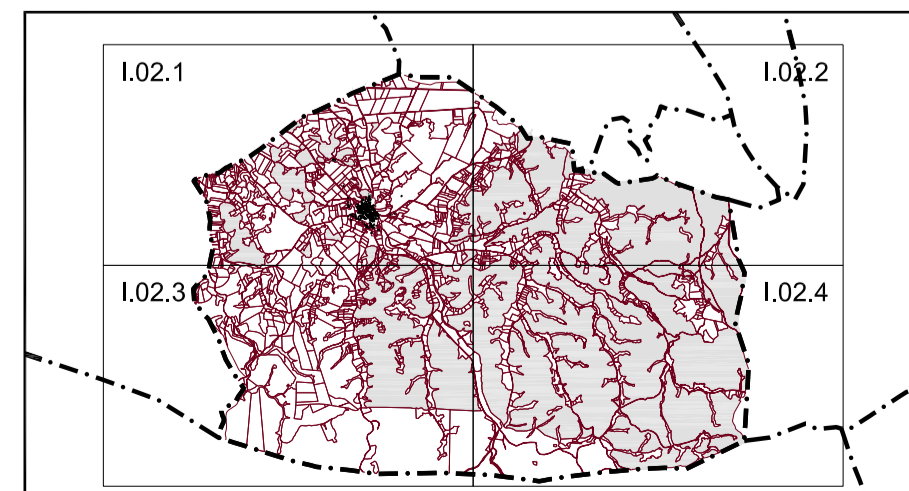

LEYENDA

- CARRETERA
- VIA PECUARIA
- ARROYO
- RAMBLA
- LIMITE MUNICIPAL
- NUCLEO DE POBLACION
- LIMITE CATASTRAL
- SUELO DE TITULARIDAD PÚBLICA USO AGRARIO
- SUELO DE TITULARIDAD PÚBLICA USO INDUSTRIAL AGRARIO

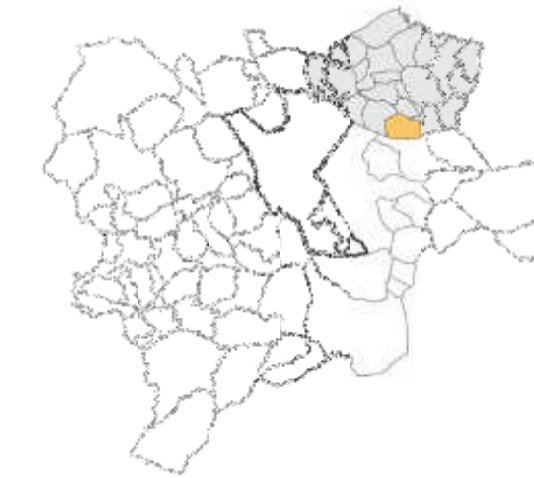

LÍMITE TÉRMINO MUNICIPAL Y CATASTRO RÚSTICA 4 Nº

FASE CONCERTACIÓN ADMIN. E INF. PÚBLICA.	FECHA ENERO 2014	<b>I.02.4</b>
ESCALA 1/10,000	PROYECCIÓN CARTOGRÁFICA DATUM: ETRS 1989 ZONA 30	
N		

EXCMO. AYUNTAMIENTO DE POZO LORENTE  
PLAN DE ORDENACIÓN MUNICIPAL

Gestión Metropolitana de Arquitectura y Territorio S.L.P.  
Director Técnico: Gonzalo Melián Marrero, Doctor Arquitecto

INFORMACIÓN  
Ayuntamiento de POZO LORENTE