



ESTRUCTURA CATASTRAL DE RÚSTICA 4 E: 1:10,000

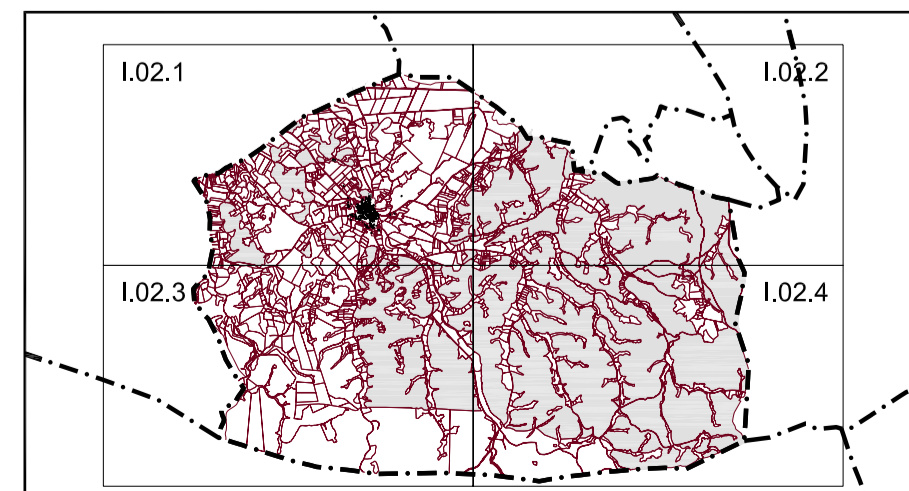

LEYENDA

- CARRETERA
- VIA PECUARIA
- ARROYO
- RAMBLA
- LIMITE MUNICIPAL
- SUELO DE TITULARIDAD PÚBLICA USO AGRARIO
- SUELO DE TITULARIDAD PÚBLICA USO INDUSTRIAL AGRARIO
- LIMITE CATASTRAL
- NUCLEO DE POBLACION

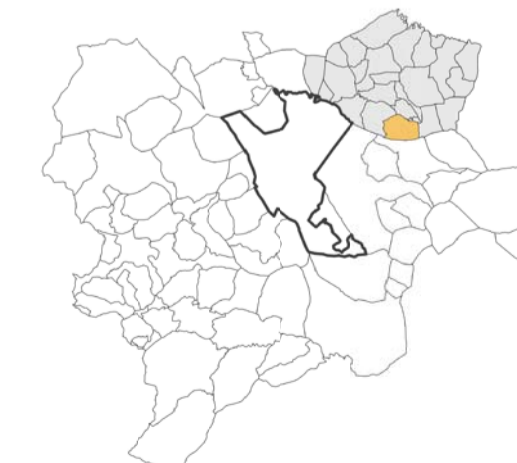

LÍMITE TÉRMINO MUNICIPAL Y CATASTRO RÚSTICA 4 Nº

FASE AVANCE DE PLANEAMIENTO	FECHA DICIEMBRE 2011
ESCALA 1/10,000	PROYECCIÓN CARTOGRÁFICA DATUM: ETRS 1989 ZONA 30

1.02.4



EXCMO. AYUNTAMIENTO DE POZO LORENTE

PLAN DE ORDENACIÓN MUNICIPAL

Gestión Metropolitana de Arquitectura y Territorio S.L.P
Director técnico: Gonzalo Melián Marrero, Doctor Arquitecto

INFORMACIÓN



Ayuntamiento de
POZO LORENTE