






CLASIFICACIÓN DEL SUELO

-  SUELO URBANO
-  SUELO URBANIZABLE
-  SUELO RÚSTICO

CATEGORÍAS DE SUELO URBANO


-  SUELO URBANO CONSOLIDADO
-  SUELO URBANO NO CONSOLIDADO (SUNC)

SECTORES / UNIDADES DE ACTUACIÓN URBANIZADORA

-  UZ-R: SECTOR SUELO URBANIZABLE USO RESIDENCIAL
-  UZ-I: SECTOR SUELO URBANIZABLE USO INDUSTRIAL
-  UB-R: UNIDADES DE ACTUACIÓN SUNC USO RESIDENCIAL

CLASIFICACIÓN Y ÁMBITOS DE ACTUACIÓN URBANIZADORA		Nº
FASE	CONCERTACIÓN ADMIN. E INF. PÚBLICA.	ENERO 2014
ESCALA	1/3.000	PROYECCIÓN CARTOGRÁFICA DATUM: ETRS 1989 ZONA 30
		N

EXCMO. AYUNTAMIENTO DE POZO LORENTE		
PLAN DE ORDENACIÓN MUNICIPAL		
Gestión Metropolitana de Arquitectura y Territorio S.L.P. Director Técnico: Gonzalo Melián Marrero, Doctor Arquitecto	ORDENACIÓN	Ayuntamiento de POZO LORENTE

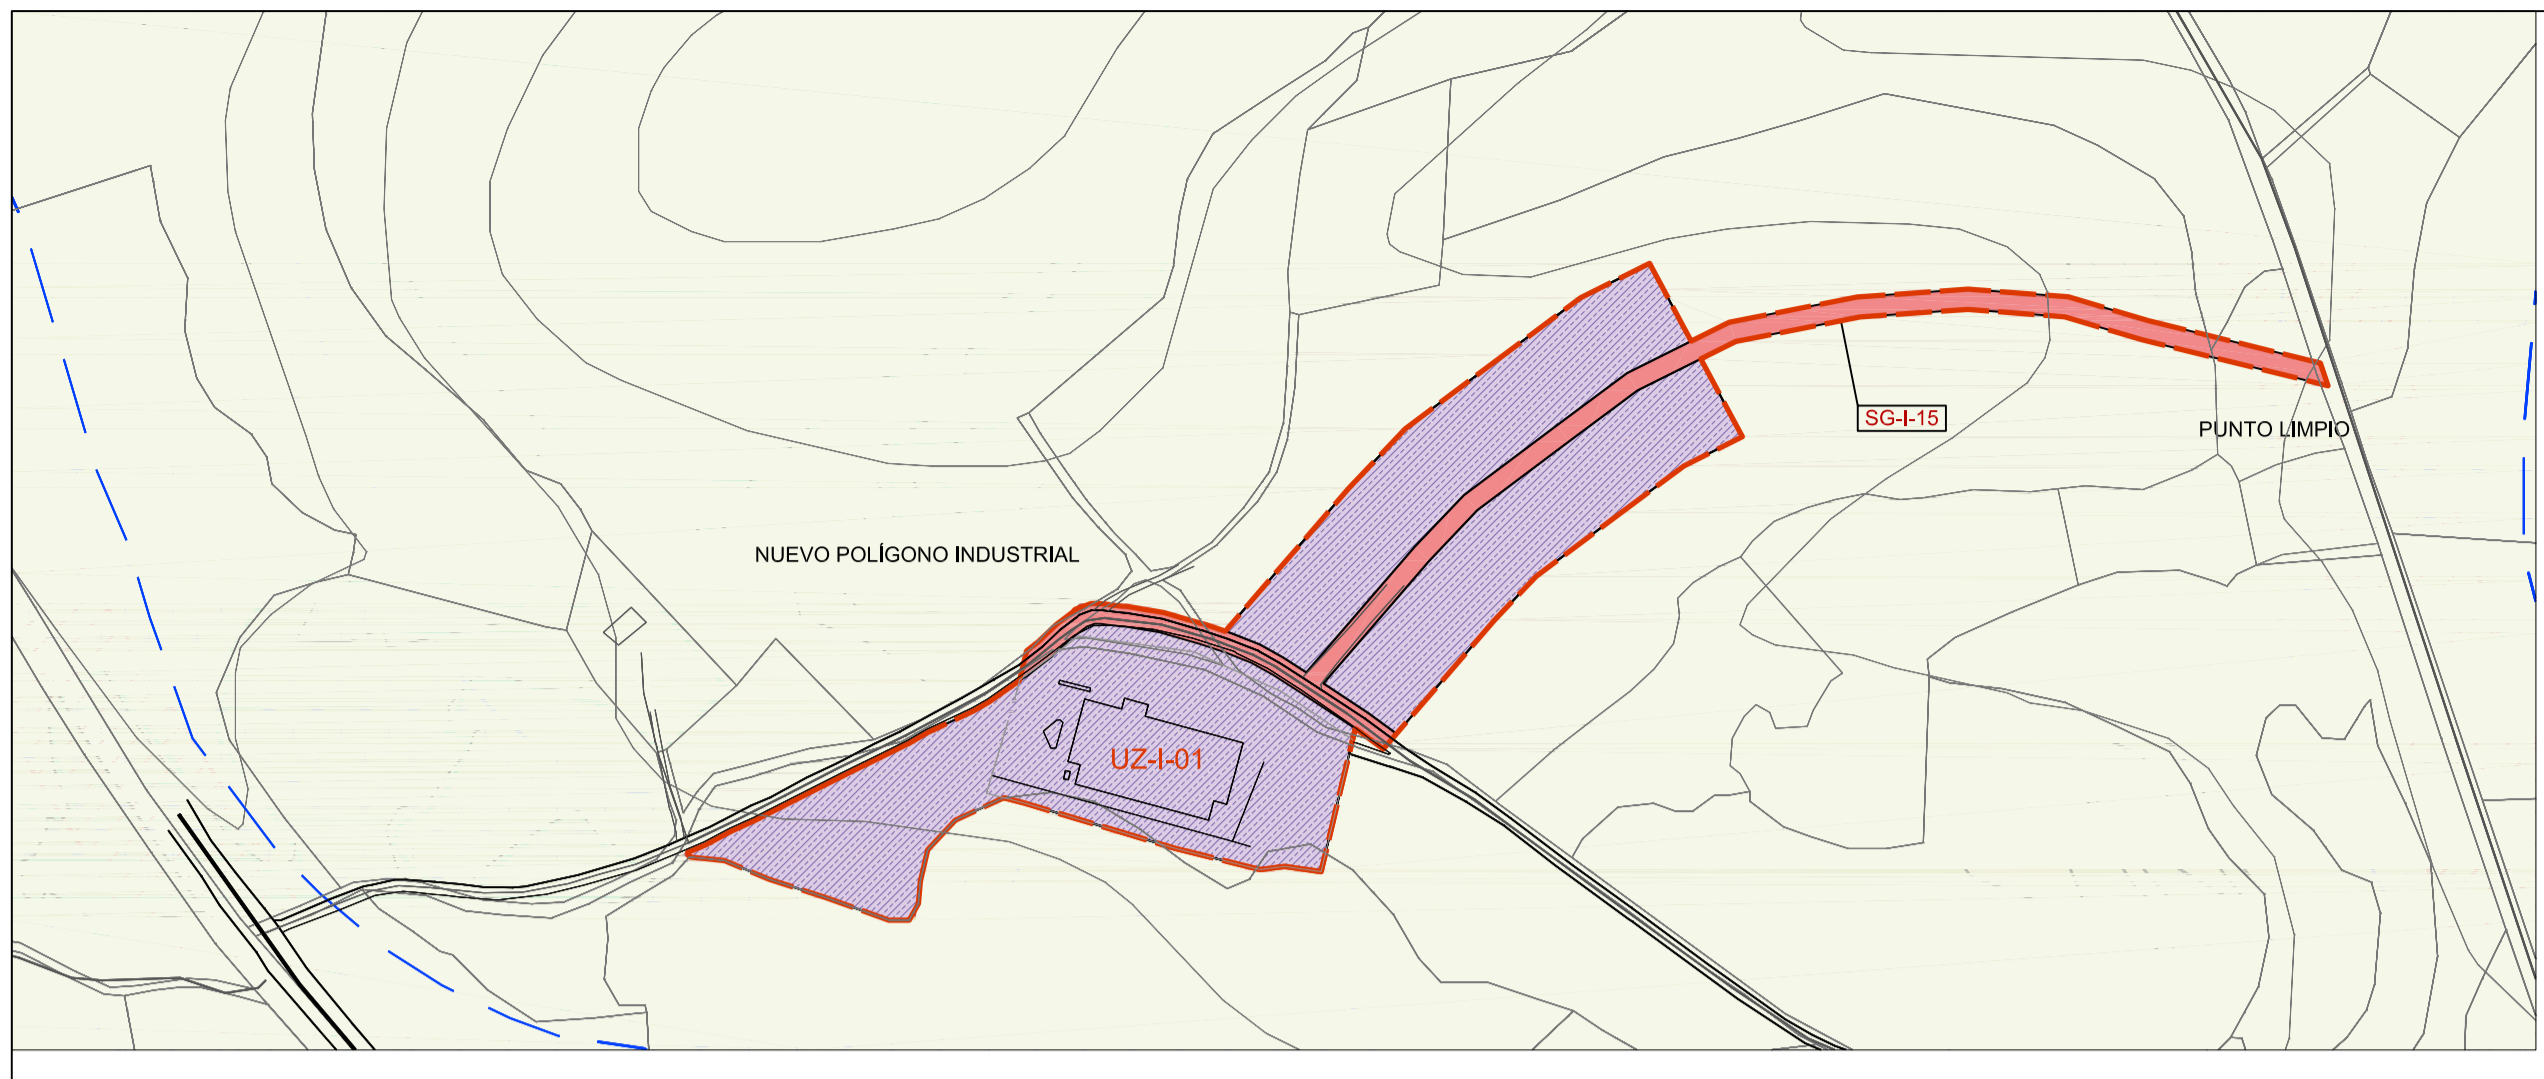


CÓDIGO DEL SECTOR	CLASE DE SUELO	SUPERFICIE CON SG INTERIORES (Has)	SUPERFICIE SISTEMAS GENERALES INTERIORES	SUPERFICIE NETA DEL SECTOR (Has)	SUPERFICIE DE SISTEMAS GENERALES ADSCRITOS (Has)	SISTEMAS GENERALES ADSCRITOS
UB-R-01	URBANO NC	0,3728	0	0,3728	0,0848	SG-ZV-02
UB-R-02	URBANO NC	0,5958	0	0,5958	0,1046	SG-ZV-09
UB-R-03	URBANO NC	0,4473	0	0,4473	0,0842	SG-ZV-10+SG-I-13+SG-ZV-11
UB-R-04	URBANO NC	0,546	0	0,546	0,1810	SG-I-02 A
UB-R-05	URBANO NC	0,6143	0	0,6143	0,2171	SG-I-02 B+SG-ZV-03
UB-R-06	URBANO NC	0,7086	0	0,7086	0,1658	SG-I-04 A + SG-ZV-05
UB-R-07	URBANO NC	0,4138	0	0,4138	0,0970	SG-I-04 B
UB-R-08	URBANO NC	0,6872	0	0,6872	0,0272	SG-ZV-12 B
UB-R-09	URBANO NC	0,6377	0	0,6377	0,0272	SG-ZV-12 C
UB-R-10	URBANO NC	0,4906	0	0,4906	0,0272	SG-ZV-12 D
UB-R-11	URBANO NC	0,5656	0	0,5656	0,0272	SG-ZV-12 E
UB-R-12	URBANO NC	0,3977	0	0,3977	0,0272	SG-ZV-12 F
UZ-R-01	URBANIZABLE	0,9429	0	0,9429	0,4005	SG-I-10 + SG-E-01 A
UZ-R-02	URBANIZABLE	1,7383	0,0725	1,6658	0,57201	SG-ZV-08 A + SG-I-11 + SG-I-12 + SG-I-14 + SG-I-09 + SG-E-01 B
UZ-R-03	URBANIZABLE	1,4517	0,3943	1,3874	0,2553	SG-ZV-08 B + SG-I-07 + SG-I-08 + SG-I-06 + SG-E-01 C
UZ-R-04	URBANIZABLE	1,4448	0,0263	1,4185	0,2981	SG-ZV-12 A + SG-I-04 C + SG-I-05 + SG-ZV-05 + SG-ZV-07 + SG-E-01 D
UZ-R-05	URBANIZABLE	1,7484	0,0819	1,6665	0,6013	SG-I-01 + SG-I-03 + SG-ZV-04 + SG-E-01 E
UZ-I-01	URBANIZABLE	3,7869	0,4981	3,2888	1,6172	SG-ZV-01 + SG-I-15

SISTEMAS GENERALES EQUIPAMIENTOS	
SG-E-01 A	701,9
SG-E-01 B	701,9
SG-E-01 C	701,9
SG-E-01 D	701,9
SG-E-01 E	4211,4
SUMA	7019


SIST. GENERALES ESPACIOS LIBRES	
SG-ZV-01	11191
SG-ZV-02	848
SG-ZV-03	1719
SG-ZV-04	523
SG-ZV-05	272
SG-ZV-06	561
SG-ZV-07	133
SG-ZV-08 A	928,2
SG-ZV-08 B	618,8
SG-ZV-09	1046
SG-ZV-10	439,04
SG-ZV-11	162,6
SG-ZV-12 A	906,4
SG-ZV-12 B	271,92
SG-ZV-12 C	271,92
SG-ZV-12 D	271,92
SG-ZV-12 E	271,92
SG-ZV-12 F	271,92
SUMA	20707,64

SIST. GENERALES INFRAESTRUCTURAS	
SG-I-01	460
SG-I-02 A	1609,6
SG-I-02 B	452,4
SG-I-03	819
SG-I-04 A	1386
SG-I-04 B	970,2
SG-I-04 C	415,8
SG-I-05	263
SG-I-06	289
SG-I-07	304
SG-I-08	639
SG-I-09	2427
SG-I-10	3303
SG-I-11	725
SG-I-12	830
SG-I-13	40
SG-I-14	108
SG-I-15	4981
SUMA	20222



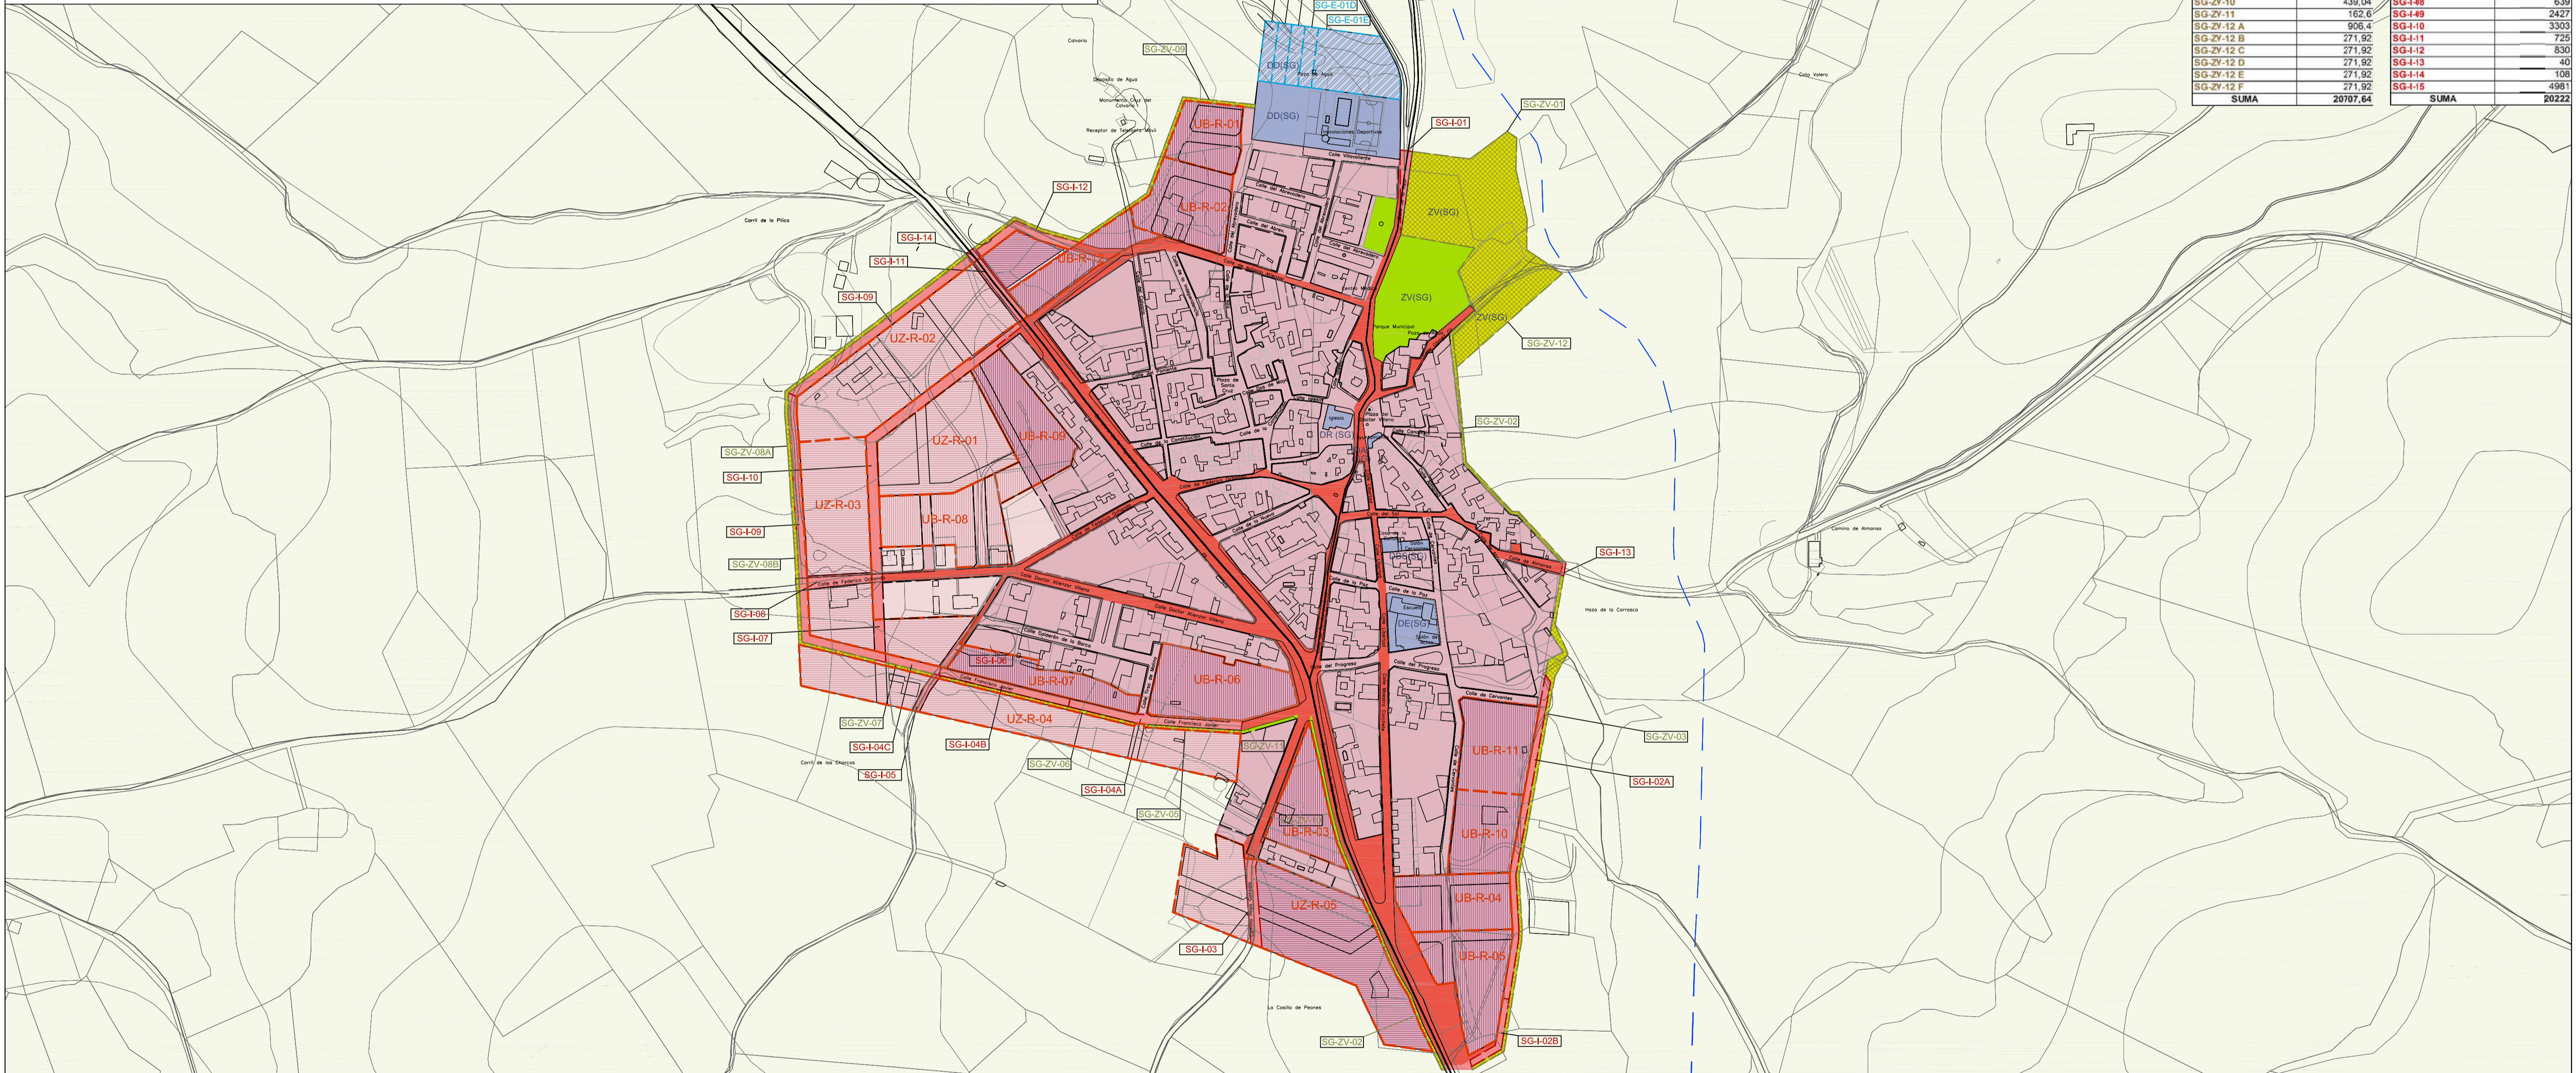

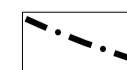



CALIFICACIÓN DEL SUELO / RESIDENCIAL		CALIFICACIÓN DEL SUELO / DOTACIONAL		CALIFICACIÓN DEL SUELO / SIST. GENERALES INF.	
	RESIDENCIAL EN MANZANA CERRADA / SUELO URBANO		ZONA VERDE Y ESPACIO LIBRE / S.U.		DBS DOT. BIENESTAR SOCIAL / S.U.
	RESIDENCIAL UNIFAMILIAR AISLADA O AGRUPADA / SUELO URBANO		USO INDUSTRIAL / S.U.		DR DOT. RELIGIOSO / S.U.
	RES. EN MANZANA CERRADA / SUELO URBANO NO CONSOLIDADO		USO INDUSTRIAL / S. URBANIZ.		DE DOT. EDUCATIVO / S.U.
	RES. UNIFAMILIAR AISLADA O AGRUPADA / SUELO URBANO NO CONSOLIDADO		DA DOTACIONAL ADMINISTRATIVO / S.U.		DBS DOT. BIENESTAR SOCIAL / S. URBANIZ.
	RESIDENCIAL EN MANZANA CERRADA / SUELO URBANIZABLE		DS DOTACIONAL SANITARIO / S.U.		DR DOT. RELIGIOSO / S. URBANIZ.
	RESIDENCIAL UNIFAMILIAR AISLADA O AGRUPADA / SUELO URBANIZABLE		DD DOT. DEPORTIVO / S.U.		DE DOTACIONAL EDUCATIVO / S. URBANIZ.
	RESIDENCIAL UNIFAMILIAR AISLADA O AGRUPADA / SUELO URBANIZABLE		DC DOT. CULTURAL / S.U.		DE DOTACIONAL EDUCATIVO / S. URBANIZ.


SIST.GENERALES DE COMUNIC. EQUIP. Y E.L. AREAS DE REPARTO		Nº OE.4
FASE CONCERTACIÓN ADMIN. E INF. PÚBLICA.	FECHA ENERO 2014	
ESCALA 1/3.000	PROYECCIÓN CARTOGRAFICA DATUM: ETRS 1989 ZONA 30	N
EXCMO. AYUNTAMIENTO DE POZO LORENTE		Ayuntamiento de POZO LORENTE
PLAN DE ORDENACIÓN MUNICIPAL		
Gestión Metropolitana de Arquitectura y Territorio S.L.P Director Técnico: Gonzalo Melián Marrero, Doctor Arquitecto		ORDENACIÓN

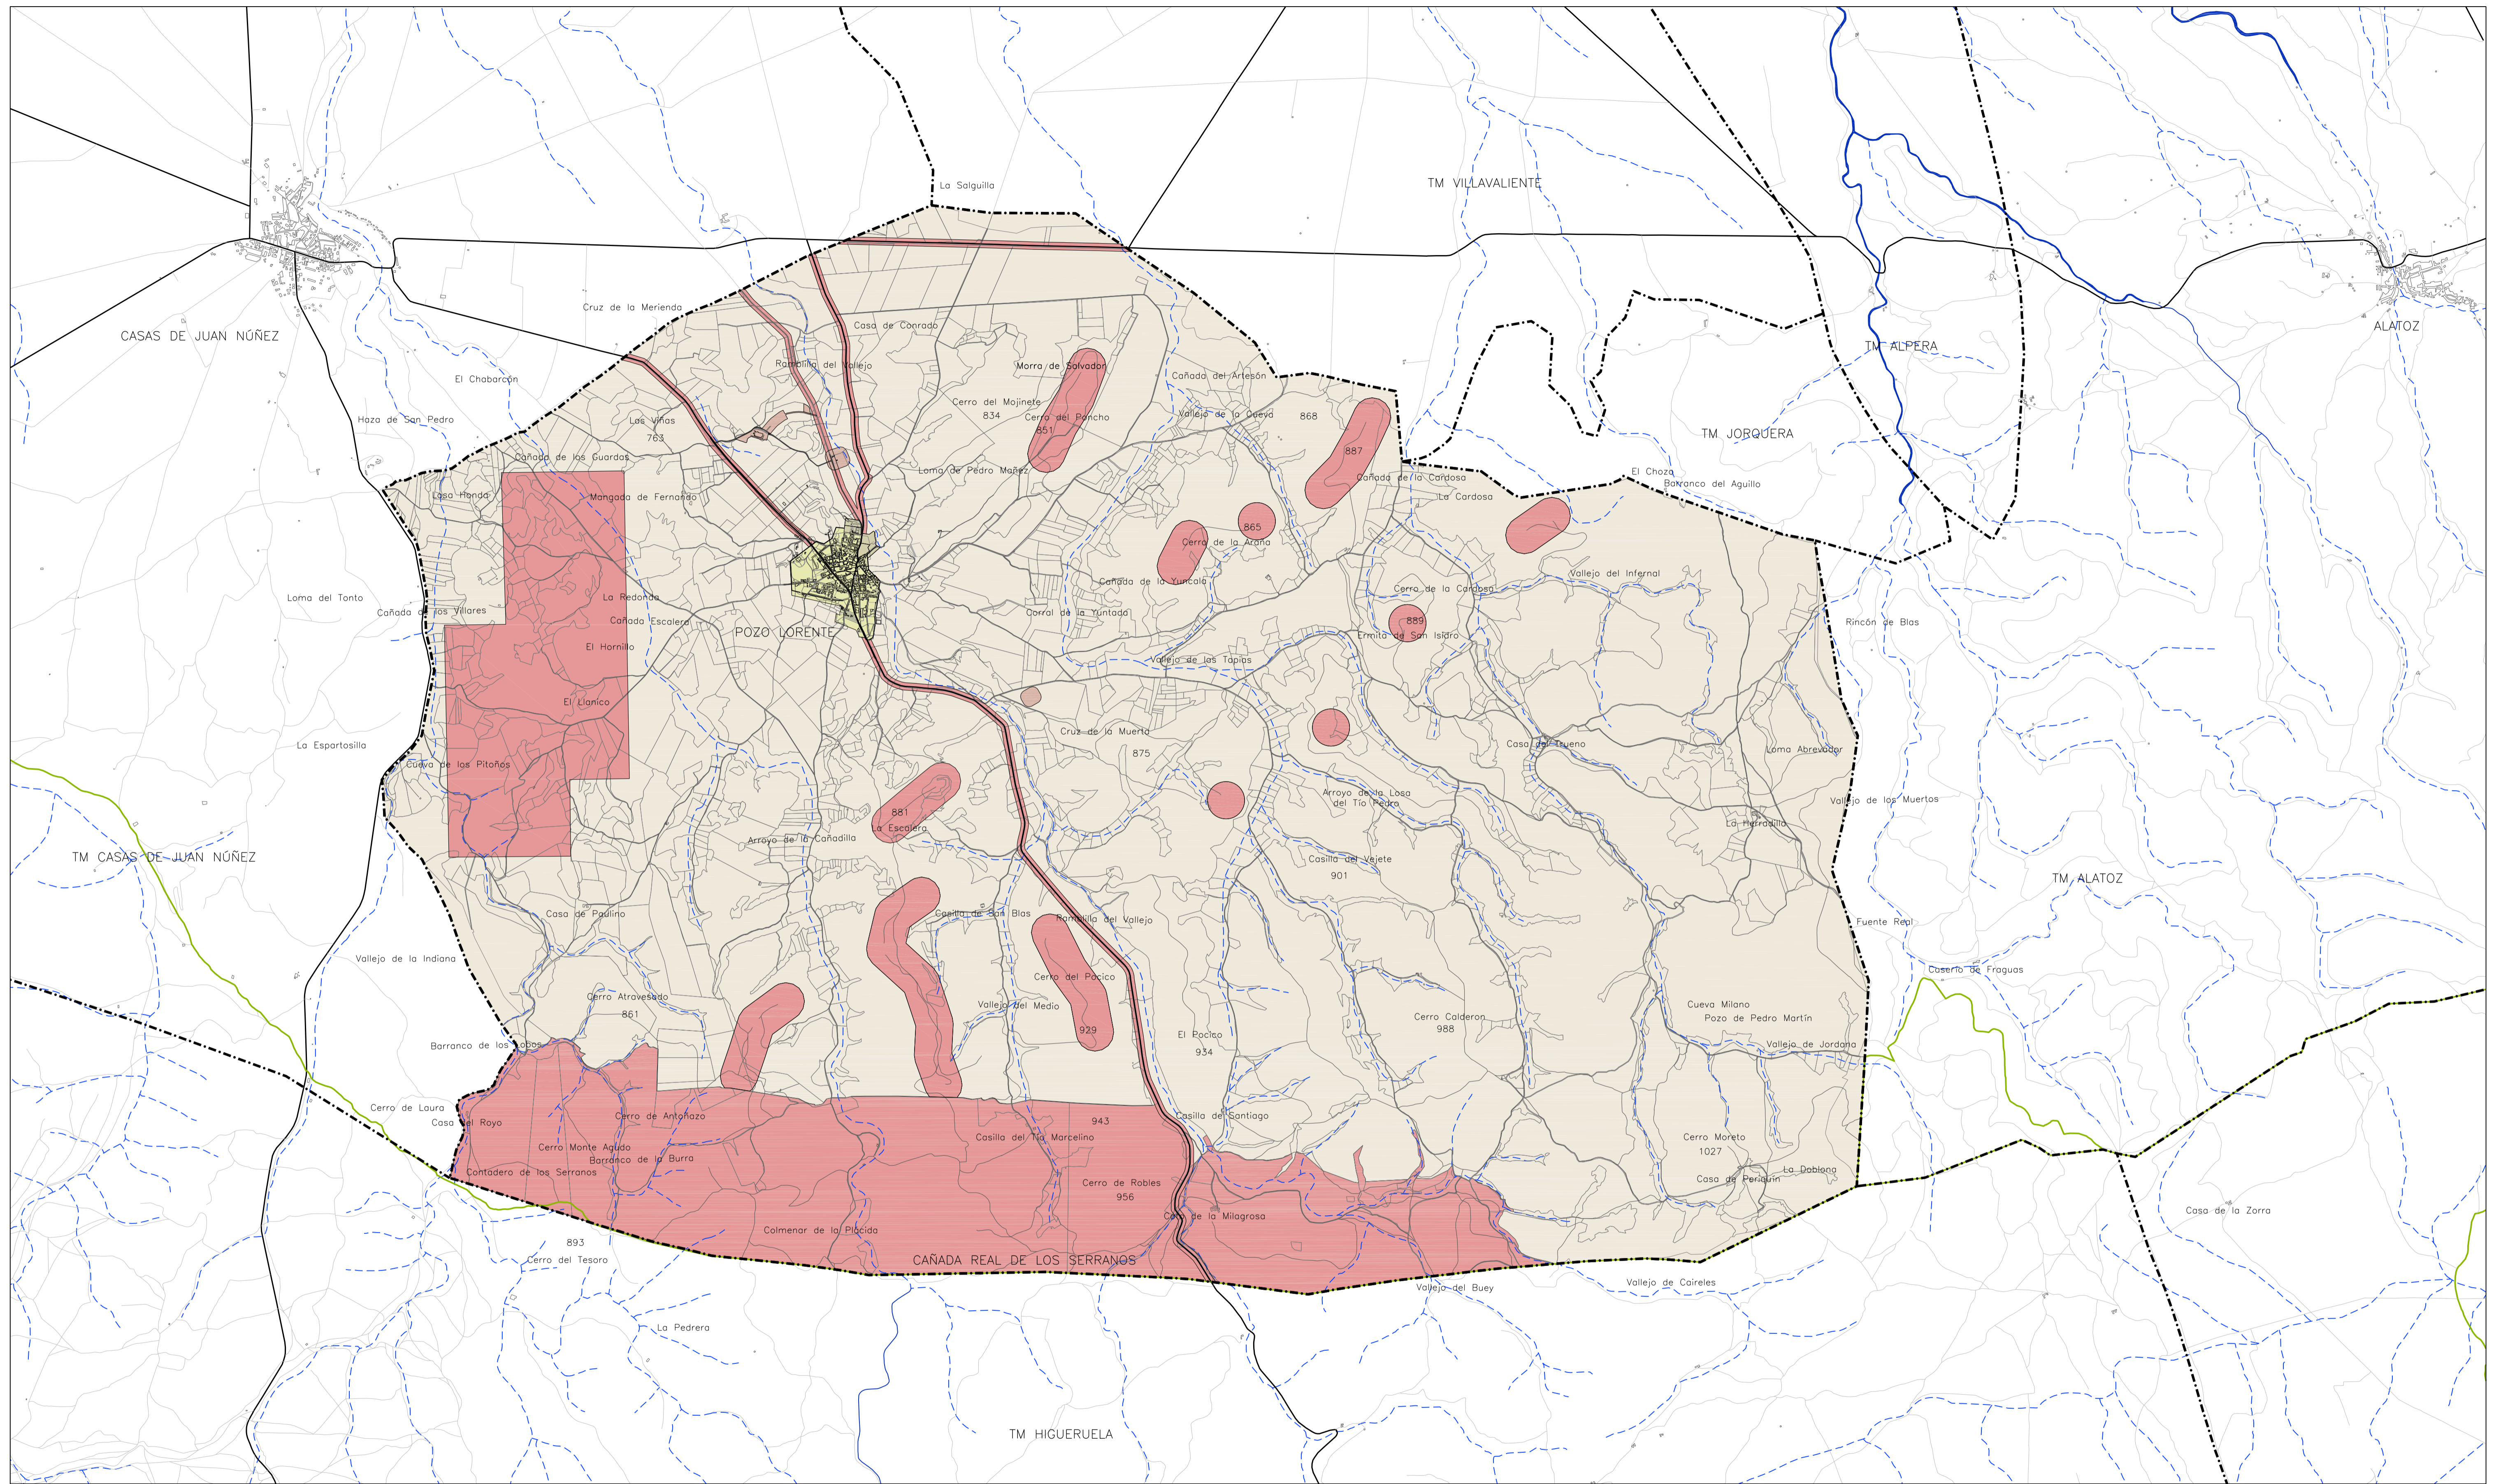


LEYENDA

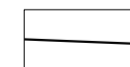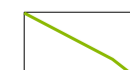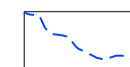
-  CARRETERA
-  VIA PECUARIA
-  ARROYO
-  RAMBLA
-  LIMITE MUNICIPAL
-  NUCLEO DE POBLACION

ZONIFICACIÓN DE ÁREAS ACÚSTICAS		
TIPO DE ÁREA ACÚSTICA	ZONAS ADSCRITAS	OBJETIVOS DE CALIDAD ACÚSTICA
TIPO A	Uso residencial y anillo verde	Ld 65 / Le 65 / Ln 55
TIPO B	Uso industrial, instalaciones tratamientos de residuos, subestación de transformación eléctrica y EDAR	Ld 75 / Le 75 / Ln 65
TIPO C	Usos recreativos y espectáculos	Ld 70 / Le 70 / Ln 65
TIPO D	Uso terciario	Ld 70 / Le 70 / Ln 65
TIPO E	Uso docente, cultural y sanitario	Ld 60 / Le 60 / Ln 50
TIPO F	Servidumbre de carreteras, campo de tiro, entorno parque eólico y cuadrillas mineras	Sin determinar
TIPO G	Suelo rústico municipal	Sin determinar

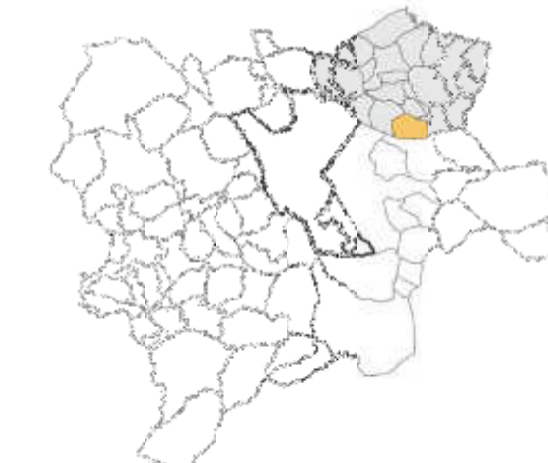


ZONIFICACIÓN DE ÁREAS ACÚSTICAS		Nº
FASE CONCERTACIÓN ADMIN. E INF. PÚBLICA.	FECHA ENERO 2014	OD.7.1
ESCALA 1:25,000	PROYECCIÓN CARTOGRÁFICA DATUM: ETRS 1989 ZONA 30	

EXCMO. AYUNTAMIENTO DE POZO LORENTE		
PLAN DE ORDENACIÓN MUNICIPAL		
Gestión Metropolitana de Arquitectura y Territorio S.L.P Director Técnico: Gonzalo Melián Marrero, Doctor Arquitecto	ORDENACIÓN	Ayuntamiento de POZO LORENTE

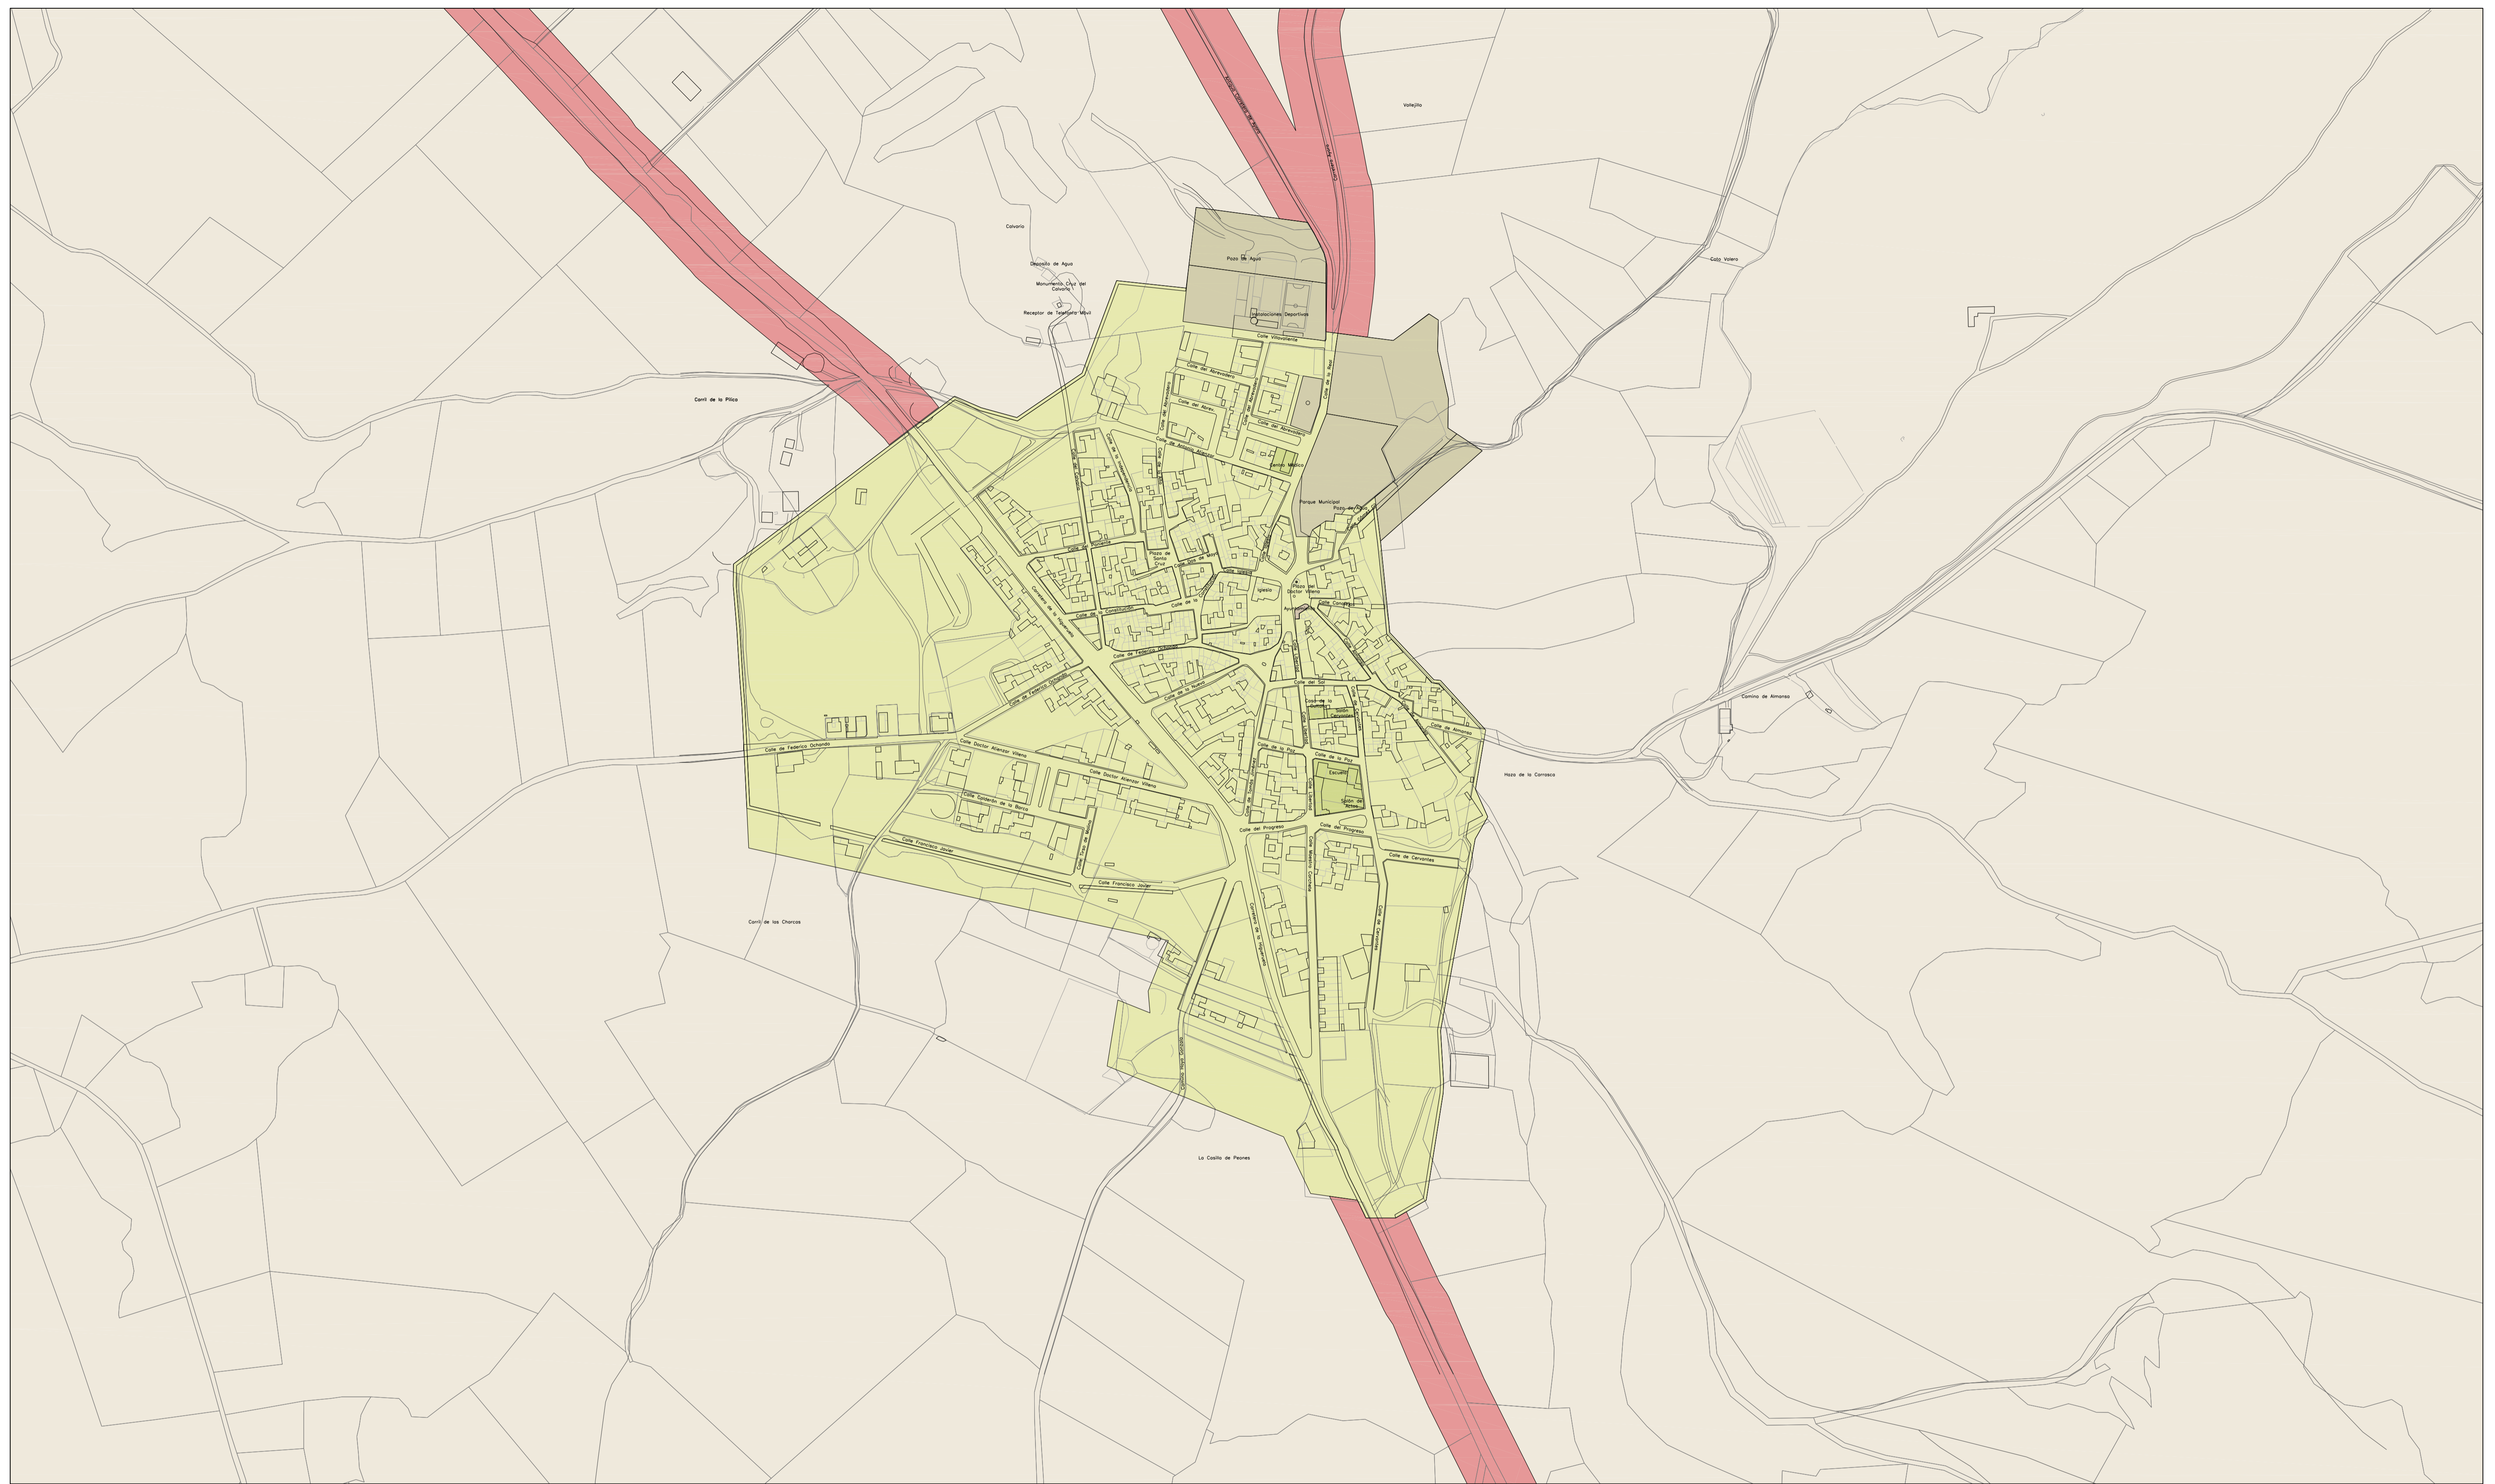

ZONIFICACIÓN DE ÁREAS ACÚSTICAS		
TIPO DE ÁREA ACÚSTICA	ZONAS ADSCRITAS	OBJETIVOS DE CALIDAD ACÚSTICA
TIPO A	Uso residencial y anillo verde	Ld 65 / Le 65 / Ln 55
TIPO B	Uso industrial, instalaciones tratamientos de residuos, subestación de transformación eléctrica y EDAR	Ld 75 / Le 75 / Ln 65
TIPO C	Usos recreativos y espectáculos	Ld 70 / Le 70 / Ln 65
TIPO D	Uso terciario	Ld 70 / Le 70 / Ln 65
TIPO E	Uso docente, cultural y sanitario	Ld 60 / Le 60 / Ln 50
TIPO F	Servidumbre de carreteras, campo de tiro, entorno parque eólico y cuadrillas mineras	Sin determinar
TIPO G	Suelo rústico municipal	Sin determinar

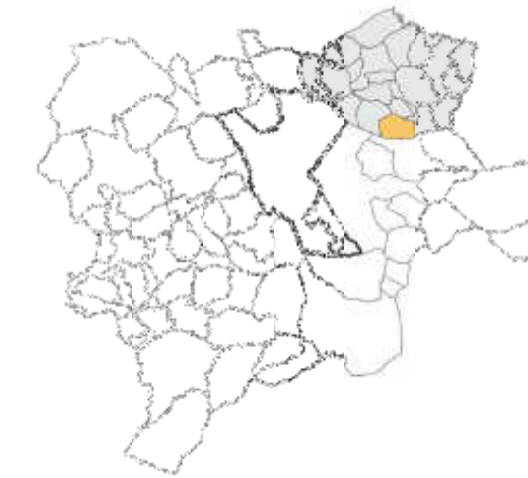

ZONIFICACIÓN ÁREAS ACÚSTICAS 2		Nº
FASE CONCERTACIÓN ADMIN. E INF. PÚBLICA.	FECHA ENERO 2014	OD.7.2
ESCALA 1:25,000	PROYECCIÓN CARTOGRÁFICA DATUM: ETRS 1989 ZONA 30	N

EXCMO. AYUNTAMIENTO DE POZO LORENTE

PLAN DE ORDENACIÓN MUNICIPAL

Gestión Metropolitana de Arquitectura y Territorio S.L.P
Director técnico: Gonzalo Melián Marrero, Doctor Arquitecto

ORDENACIÓN

Ayuntamiento de POZO LORENTE