


- CALIFICACIÓN DEL SUELO / RESIDENCIAL**
- RESIDENCIAL EN MANZANA CERRADA / SUELO URBANO
 - RESIDENCIAL UNIFAMILIAR AISLADA O AGRUPADA / SUELO URBANO
 - RES. EN MANZANA CERRADA / SUELO URBANO NO CONSOLIDADO
 - RES. UNIFAMILIAR AISLADA O AGRUPADA / SUELO URBANO NO CONSOLIDADO
 - RESIDENCIAL EN MANZANA CERRADA / SUELO URBANIZABLE
 - RESIDENCIAL UNIFAMILIAR AISLADA O AGRUPADA / SUELO URBANIZABLE
- CALIFICACIÓN DEL SUELO / DOTACIONAL**
- ZONA VERDE Y ESPACIO LIBRE / S.U.
 - USO INDUSTRIAL / S.U.
 - DA DOTACIONAL ADMINISTRATIVO / S.U.
 - DS DOTACIONAL SANITARIO / S.U.
 - DD DOT. DEPORTIVO / S.U.
 - ZONA VERDE Y ESPACIO LIBRE / S. URBANIZ.
 - USO INDUSTRIAL / S. URBANIZ.
 - DA DOTACIONAL ADMINISTRATIVO / S. URBANIZ.
 - DS DOTACIONAL SANITARIO / S. URBANIZ.
 - DD DOTACIONAL DEPORTIVO / S. URBANIZ.
 - DC DOT. CULTURAL / S.U.
 - DBS DOT. BIENESTAR SOCIAL / S.U.
 - DR DOT. RELIGIOSO / S.U.
 - DE DOT. EDUCATIVO / S.U.
 - DC DOT. CULTURAL / S. URBANIZ.
 - DBS DOT. BIENESTAR SOCIAL / S. URBANIZ.
 - DR DOT. RELIGIOSO / S. URBANIZ.
 - DE DOTACIONAL EDUCATIVO / S. URBANIZ.
- CALIFICACIÓN DEL SUELO / SIST. GENERALES INF.**
- SIST. GNAL. INFRAEST. / S.U.
 - SIST. GNAL. INFRAEST. / S. URBANIZ.
- OTROS**
- BIENES CATALOGADOS
 - EDIFICACIONES FUERA DE ORDENACIÓN
 - SUELO NO URBANIZABLE DE PREVENCIÓN
- ZONAS DE ORDENACIÓN URBANÍSTICA**
- ZOU1: RESIDENCIAL EN MANZANA CERRADA SUELO URBANO
 - ZOU2: VIVIENDA UNIFAMILIAR O AGRUPADA SUELO URBANO
 - ZV ORD. EQUIPAMIENTO ZONA VERDE
 - EA ORD. EA: EQUIPAMIENTO ADMINISTRATIVO, ASISTENCIAL, COMERCIAL-SOCIAL
 - EE ORD. EE: EQUIPAMIENTO ESCOLAR
 - ED ORD. EE: EQUIPAMIENTO DEPORTIVO
 - ZOU-EA: EQUIPAMIENTO ADMINISTRATIVO, ASISTENCIAL, COMERCIAL-SOCIAL
 - ZOU-EE: EQUIPAMIENTO ESCOLAR
 - ZOU-EE: EQUIPAMIENTO DEPORTIVO
 - ZV: EQUIPAMIENTO ZONA VERDE

CALIFICACIÓN DEL SUELO, GESTIÓN, ALINEACIONES Y RASANTES		Nº
FASE	CONCERTACIÓN ADMIN. E INF. PÚBLICA.	FECHA
ESCALA	1/2000	ENERO 2014
PROYECCIÓN CARTOGRÁFICA		DATUM: ETRS 1989 ZONA 30
		N

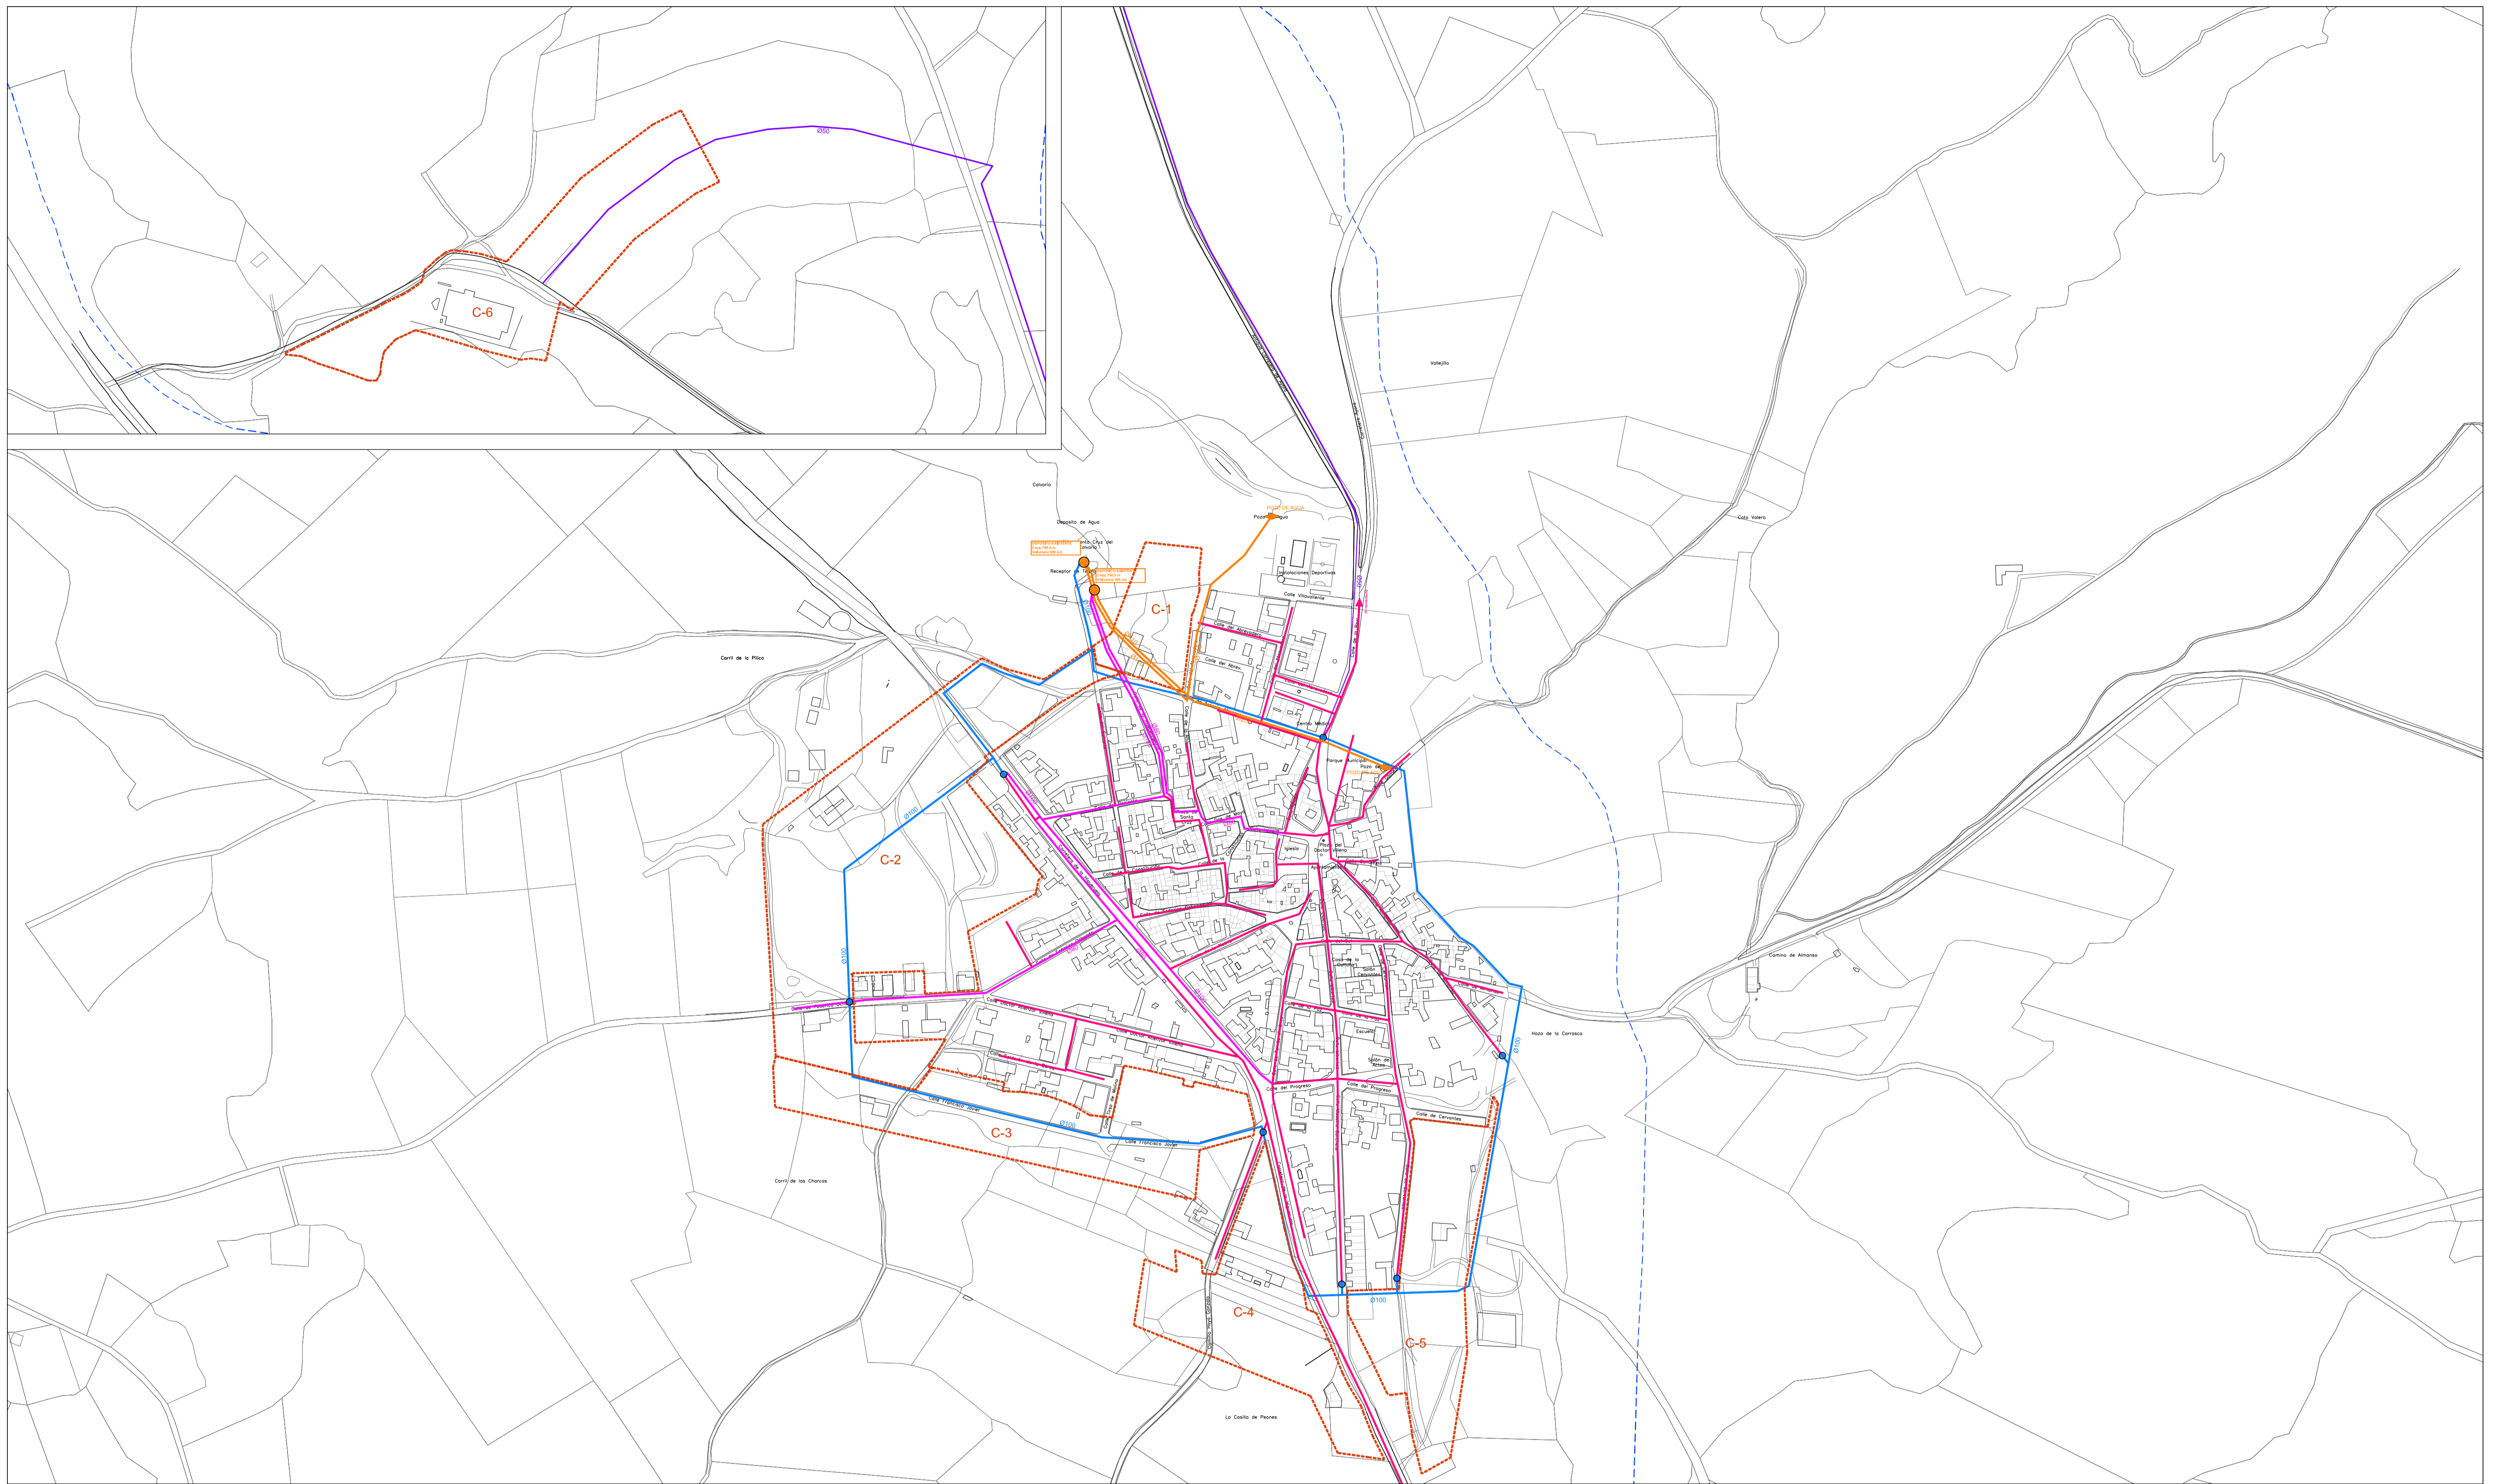

RED DE ABASTECIMIENTO EXISTENTE

	Red de aducción Ø110-250mm
	Red de distribución principal Ø90 - 110mm
	Red de distribución secundaria Ø25 - 90mm
	Depósito de agua potable
	Pozo de Agua Potable

RED DE ABASTECIMIENTO PROPUESTA POM

	Red de distribución principal Ø100
	Red de distribución secundaria Ø50
	Conexión con red existente

ESQUEMA TRAZADO DE LA RED DE ABASTECIMIENTO DE AGUA Nº


FASE CONCERTACIÓN ADMIN. E INF. PÚBLICA.	FECHA ENERO 2014	Nº OD.3
ESCALA 1/3.000	PROYECCIÓN CARTOGRÁFICA DATUM: ETRS 1989 ZONA 30	

EXCMO. AYUNTAMIENTO DE POZO LORENTE

PLAN DE ORDENACIÓN MUNICIPAL

Gestión Metropolitana de Arquitectura y Territorio S.L.P
Director Técnico: Gonzalo Melián Marrero, Doctor Arquitecto


ORDENACIÓN

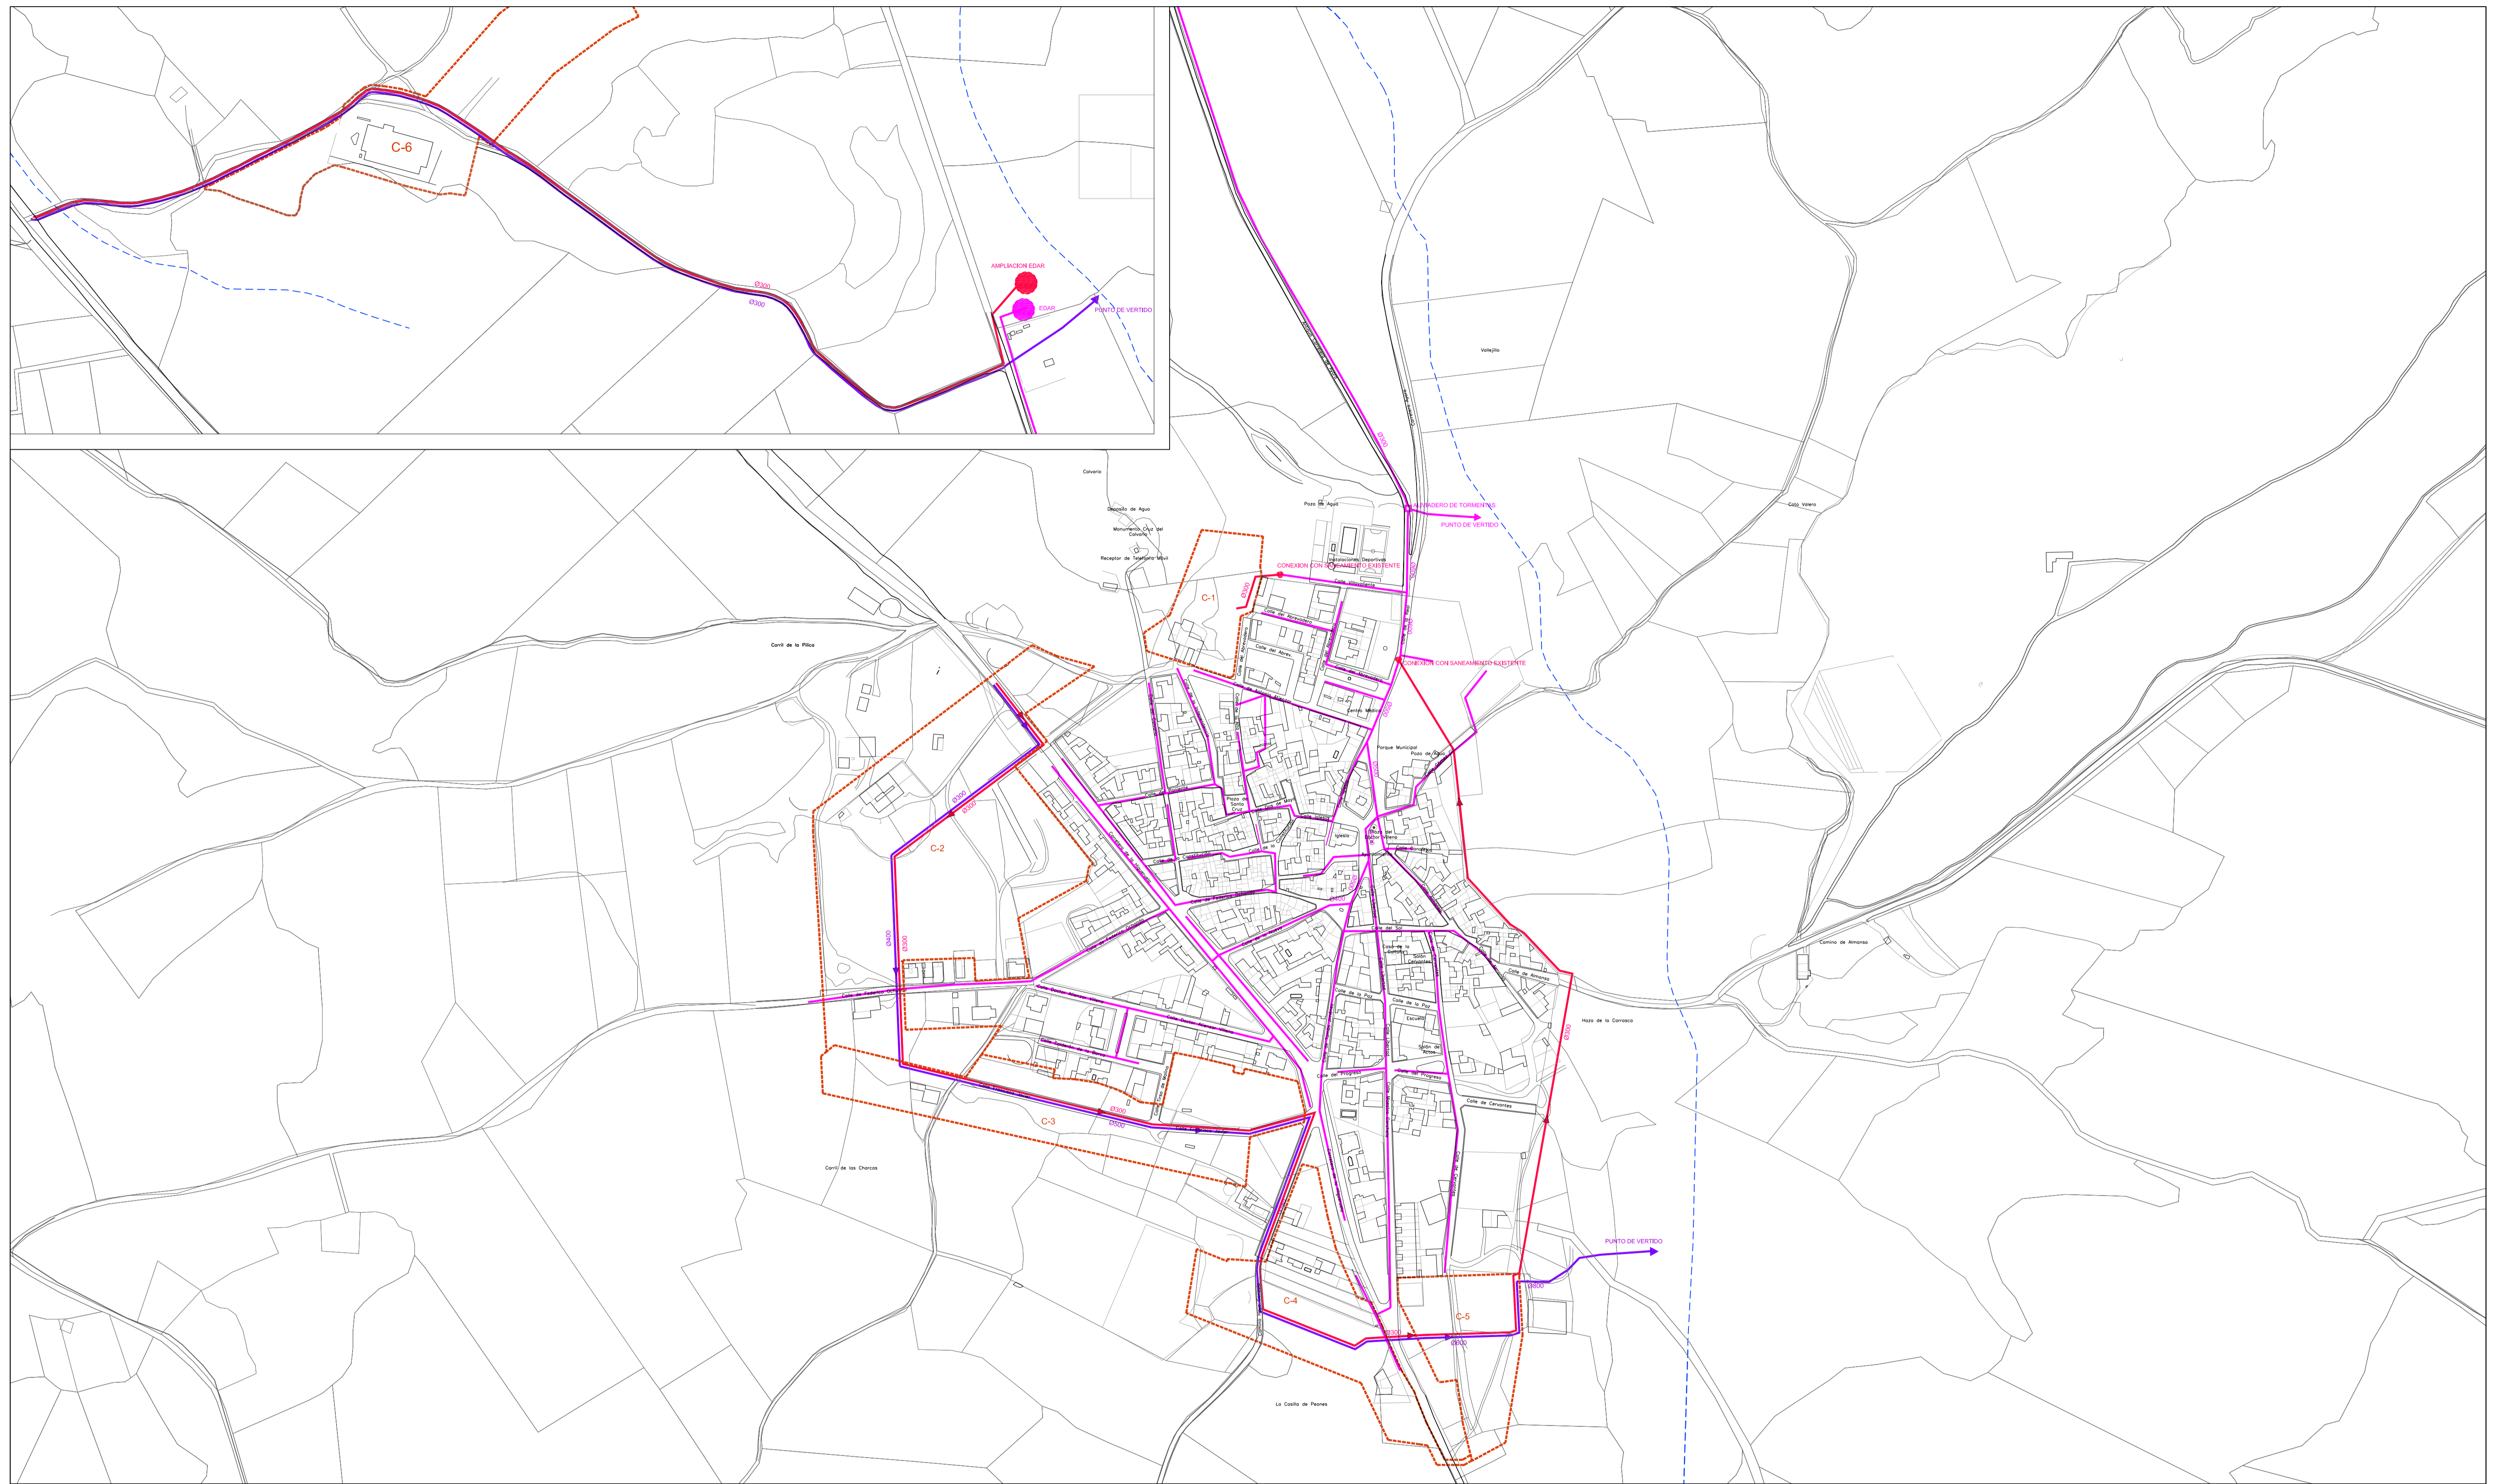

SANEAM. EXISTENTE, CUENCAS Y ARROYOS		SANEAMIENTO FECALES PROPUESTO	
	COLECTORES Y EMISARIOS PRINCIPALES EXISTENTES		COLECTORES Y EMISARIOS PROPUESTOS DE AGUAS FECALES
	DEPURADORA DE AGUAS RESIDUALES EXISTENTE		DEPURADORA DE AGUAS RESIDUALES PROPUESTA
	ARROYOS		COLECTORES PROPUESTOS DE AGUAS PLUVIALES
	CUENCAS URBANAS		

ESQUEMA DE TRAZADO DE RED ALCANTARILLADO		Nº OD.4
FASE CONCERTACIÓN ADMIN. E INF. PÚBLICA.	FECHA ENERO 2014	
ESCALA 1/3.000	PROYECCIÓN CARTOGRÁFICA DATUM: ETRS 1989 ZONA 30	


EXCMO. AYUNTAMIENTO DE POZO LORENTE		
PLAN DE ORDENACIÓN MUNICIPAL		
Gestión Metropolitana de Arquitectura y Territorio S.L.P. Director Técnico: Gonzalo Melián Marrero, Doctor Arquitecto		Ayuntamiento de POZO LORENTE

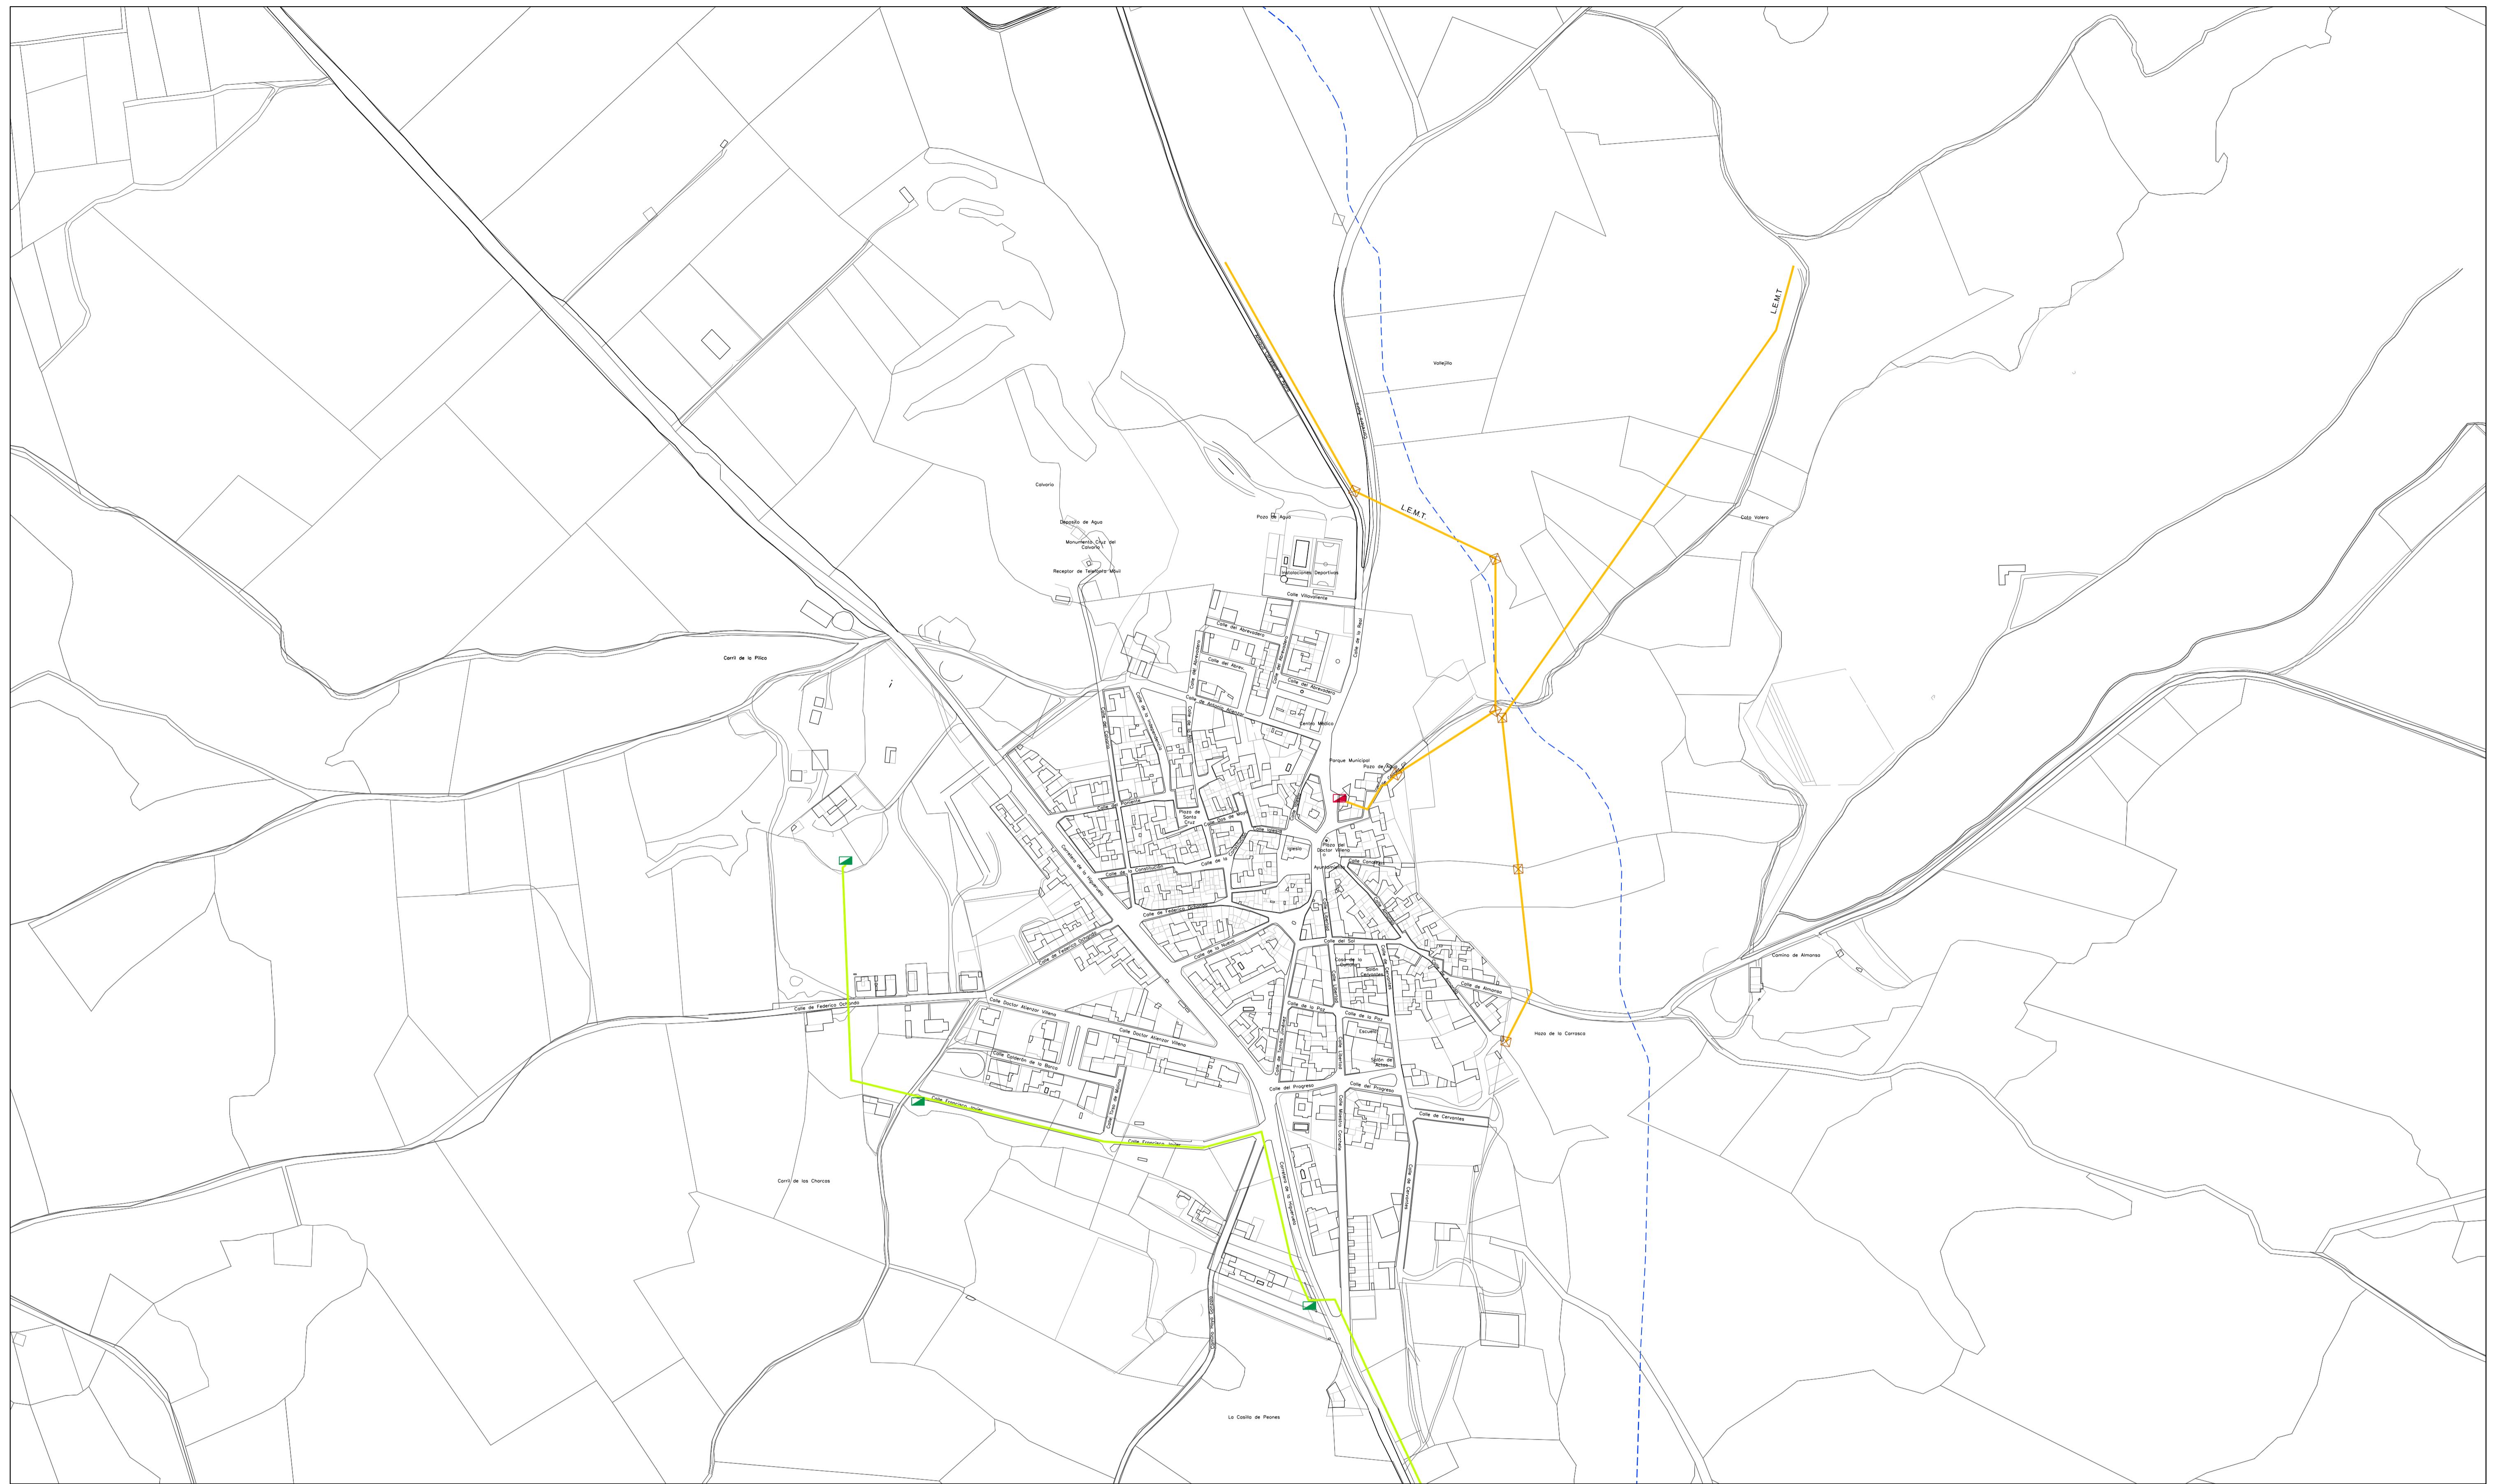





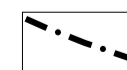

RED ELECTRICA EXISTENTE		RED ELECTRICA PROPUESTA	
	Red de media tensión		Red de media tensión
	Centro de transformación		Centro de transformación

ESQUEMA TRAZADO RED ENERGÍA ELÉCTRICA		Nº
FASE CONCERTACIÓN ADMIN. E INF. PÚBLICA.	FECHA ENERO 2014	OD.5
ESCALA 1/3.000	PROYECCIÓN CARTOGRÁFICA DATUM: ETRS 1989 ZONA 30	


EXCMO. AYUNTAMIENTO DE POZO LORENTE		
PLAN DE ORDENACIÓN MUNICIPAL		
Gestión Metropolitana de Arquitectura y Territorio S.L.P Director Técnico: Gonzalo Melián Marrero, Doctor Arquitecto	ORDENACIÓN	Ayuntamiento de POZO LORENTE

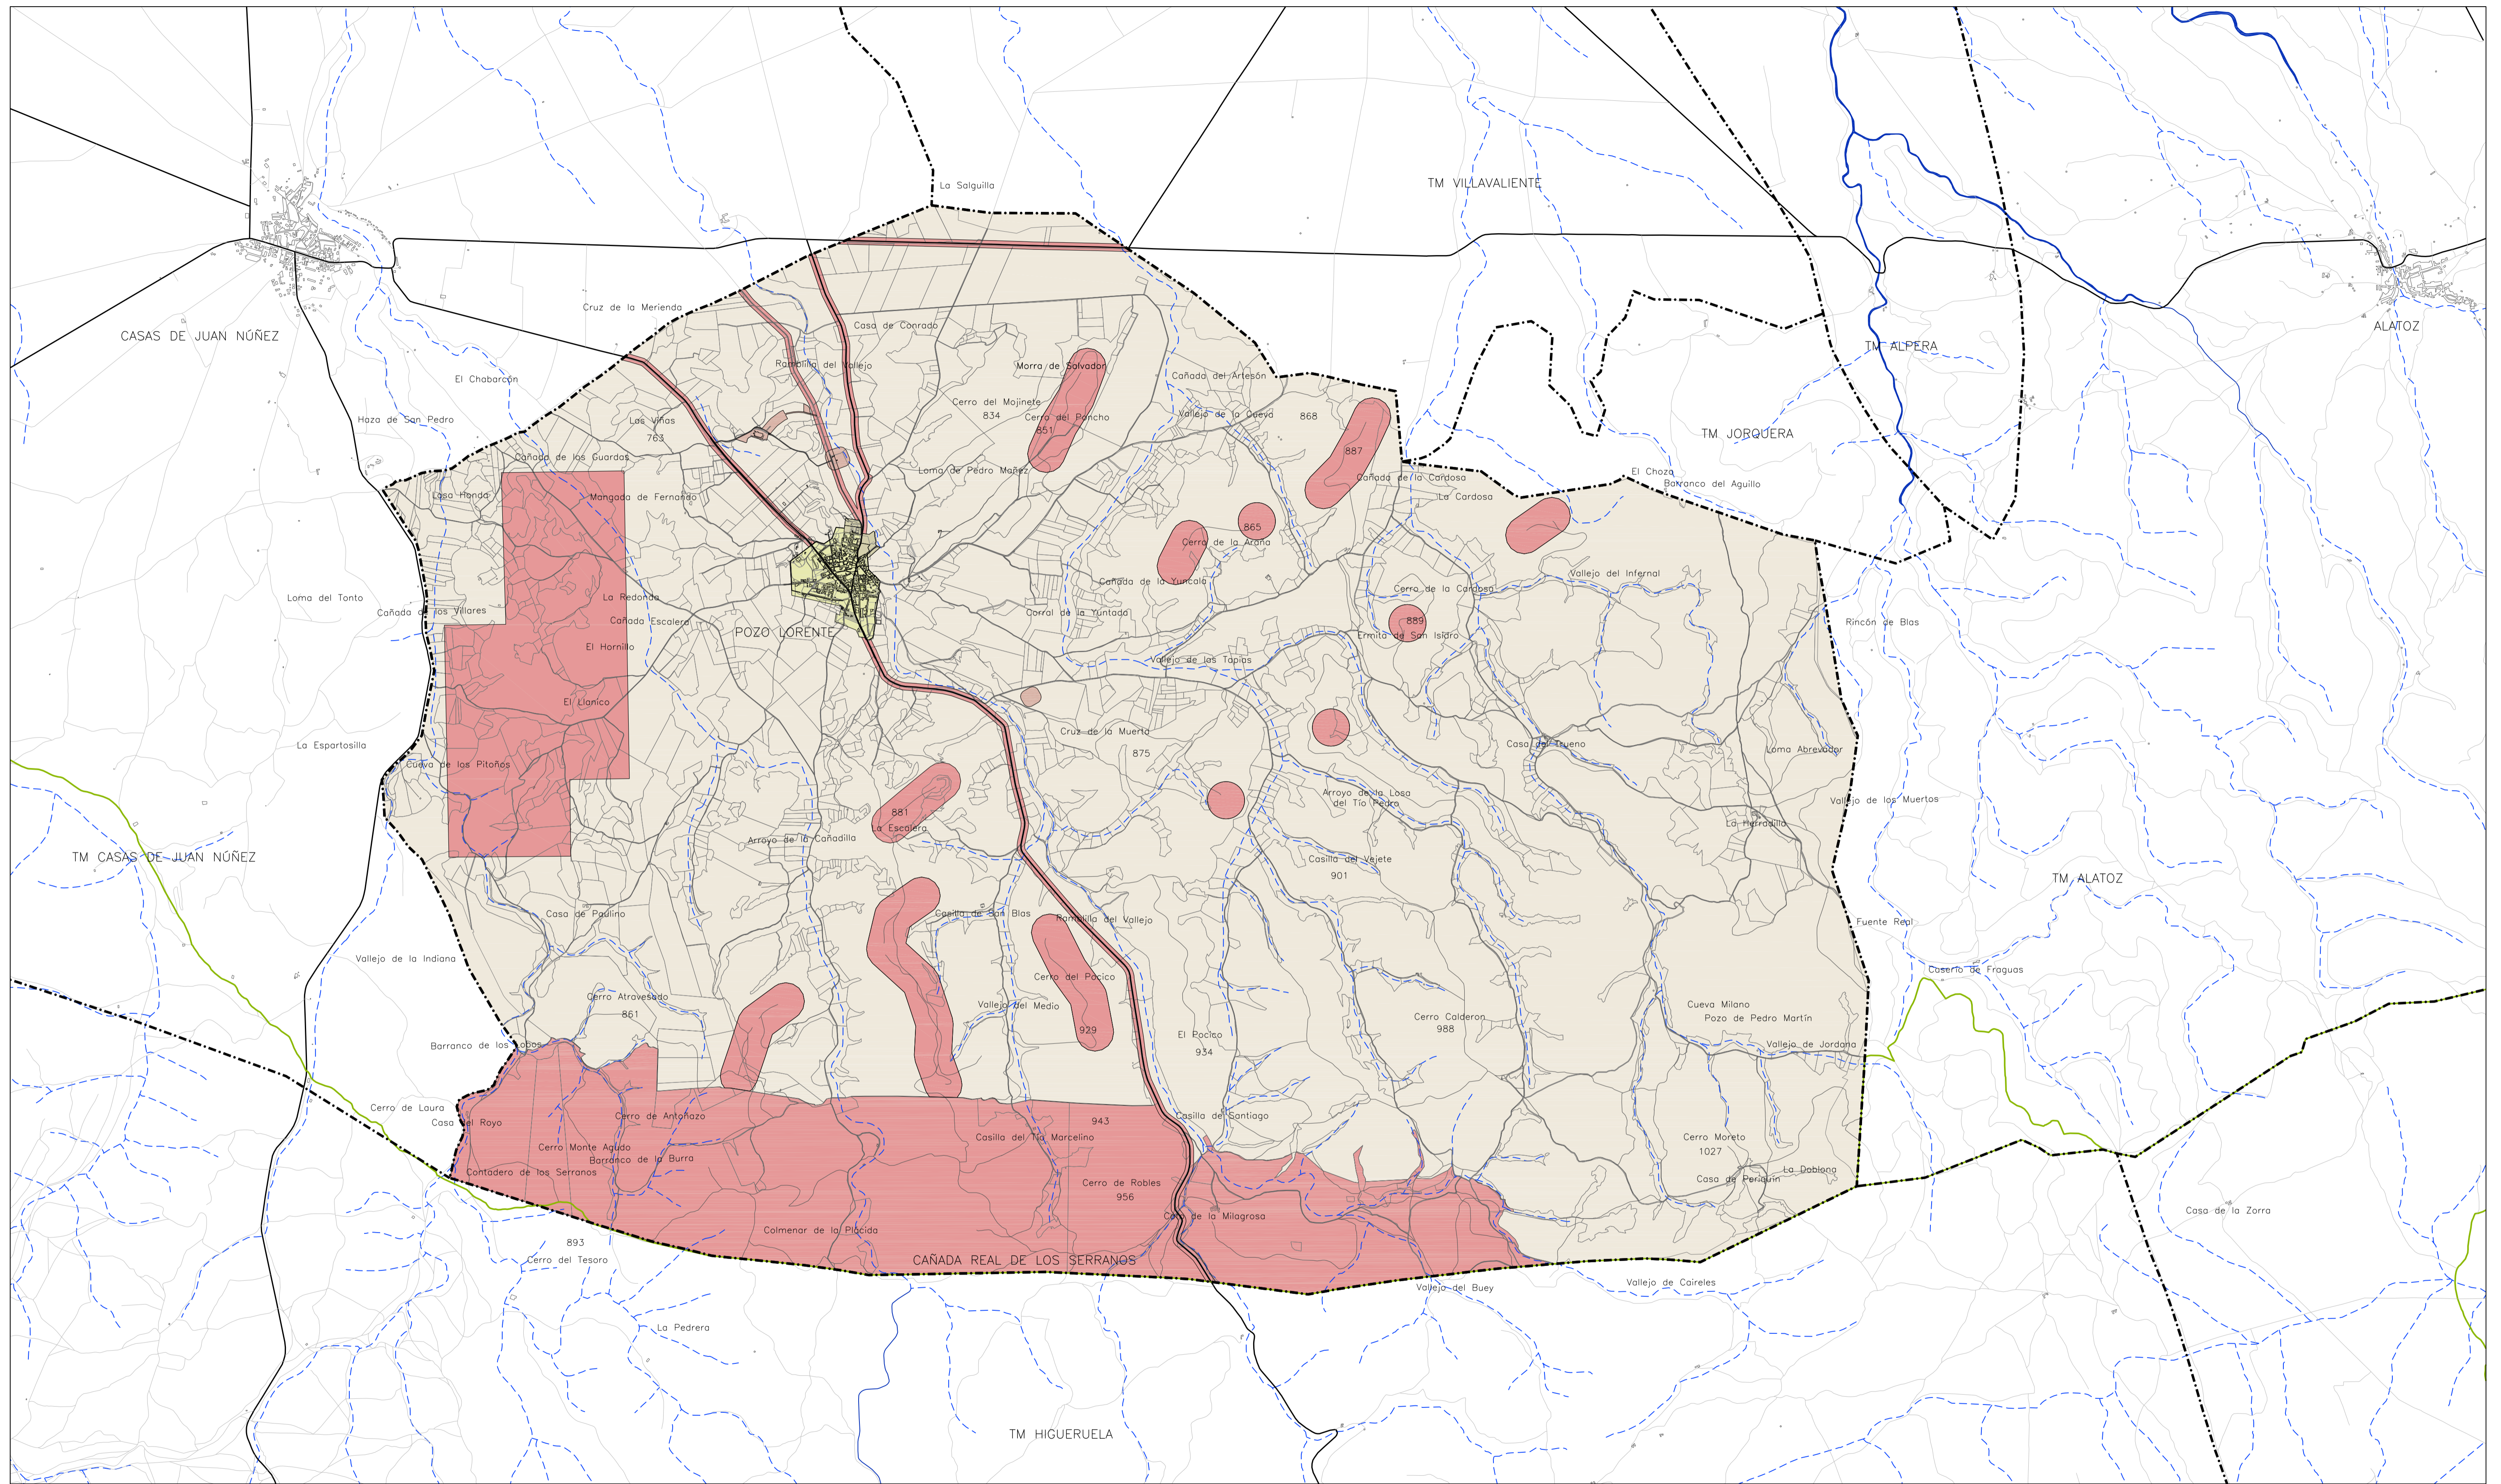

LEYENDA

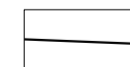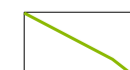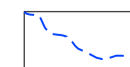
-  CARRETERA
-  VIA PECUARIA
-  ARROYO
-  RAMBLA
-  LIMITE MUNICIPAL
-  NUCLEO DE POBLACION

ZONIFICACIÓN DE ÁREAS ACÚSTICAS		
TIPO DE ÁREA ACÚSTICA	ZONAS ADSCRITAS	OBJETIVOS DE CALIDAD ACÚSTICA
TIPO A	Uso residencial y anillo verde	Ld 65 / Le 65 / Ln 55
TIPO B	Uso industrial, instalaciones de residuos, subestación de transformación eléctrica y EDAR	Ld 75 / Le 75 / Ln 65
TIPO C	Usos recreativos y espectáculos	Ld 70 / Le 70 / Ln 65
TIPO D	Uso terciario	Ld 70 / Le 70 / Ln 65
TIPO E	Uso docente, cultural y sanitario	Ld 60 / Le 60 / Ln 50
TIPO F	Servidumbre de carreteras, campo de tiro, entorno parque eólico y cuadrillas mineras	Sin determinar
TIPO G	Suelo rústico municipal	Sin determinar

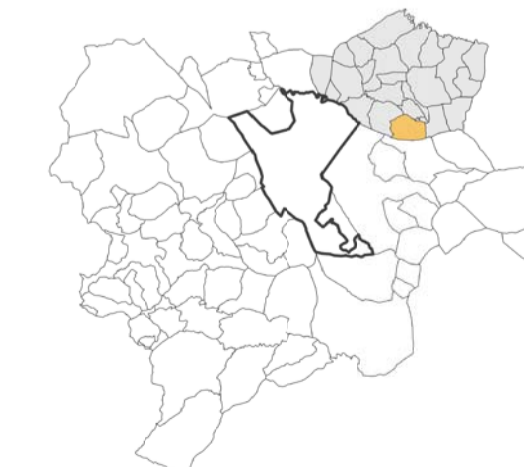


ZONIFICACIÓN DE ÁREAS ACÚSTICAS		Nº
FASE CONCERTACIÓN ADMIN. E INF. PÚBLICA.	FECHA ENERO 2014	OD.7.1
ESCALA 1:25,000	PROYECCIÓN CARTOGRÁFICA DATUM: ETRS 1989 ZONA 30	

EXCMO. AYUNTAMIENTO DE POZO LORENTE		
PLAN DE ORDENACIÓN MUNICIPAL		
Gestión Metropolitana de Arquitectura y Territorio S.L.P Director Técnico: Gonzalo Melián Marrero, Doctor Arquitecto	ORDENACIÓN	Ayuntamiento de POZO LORENTE

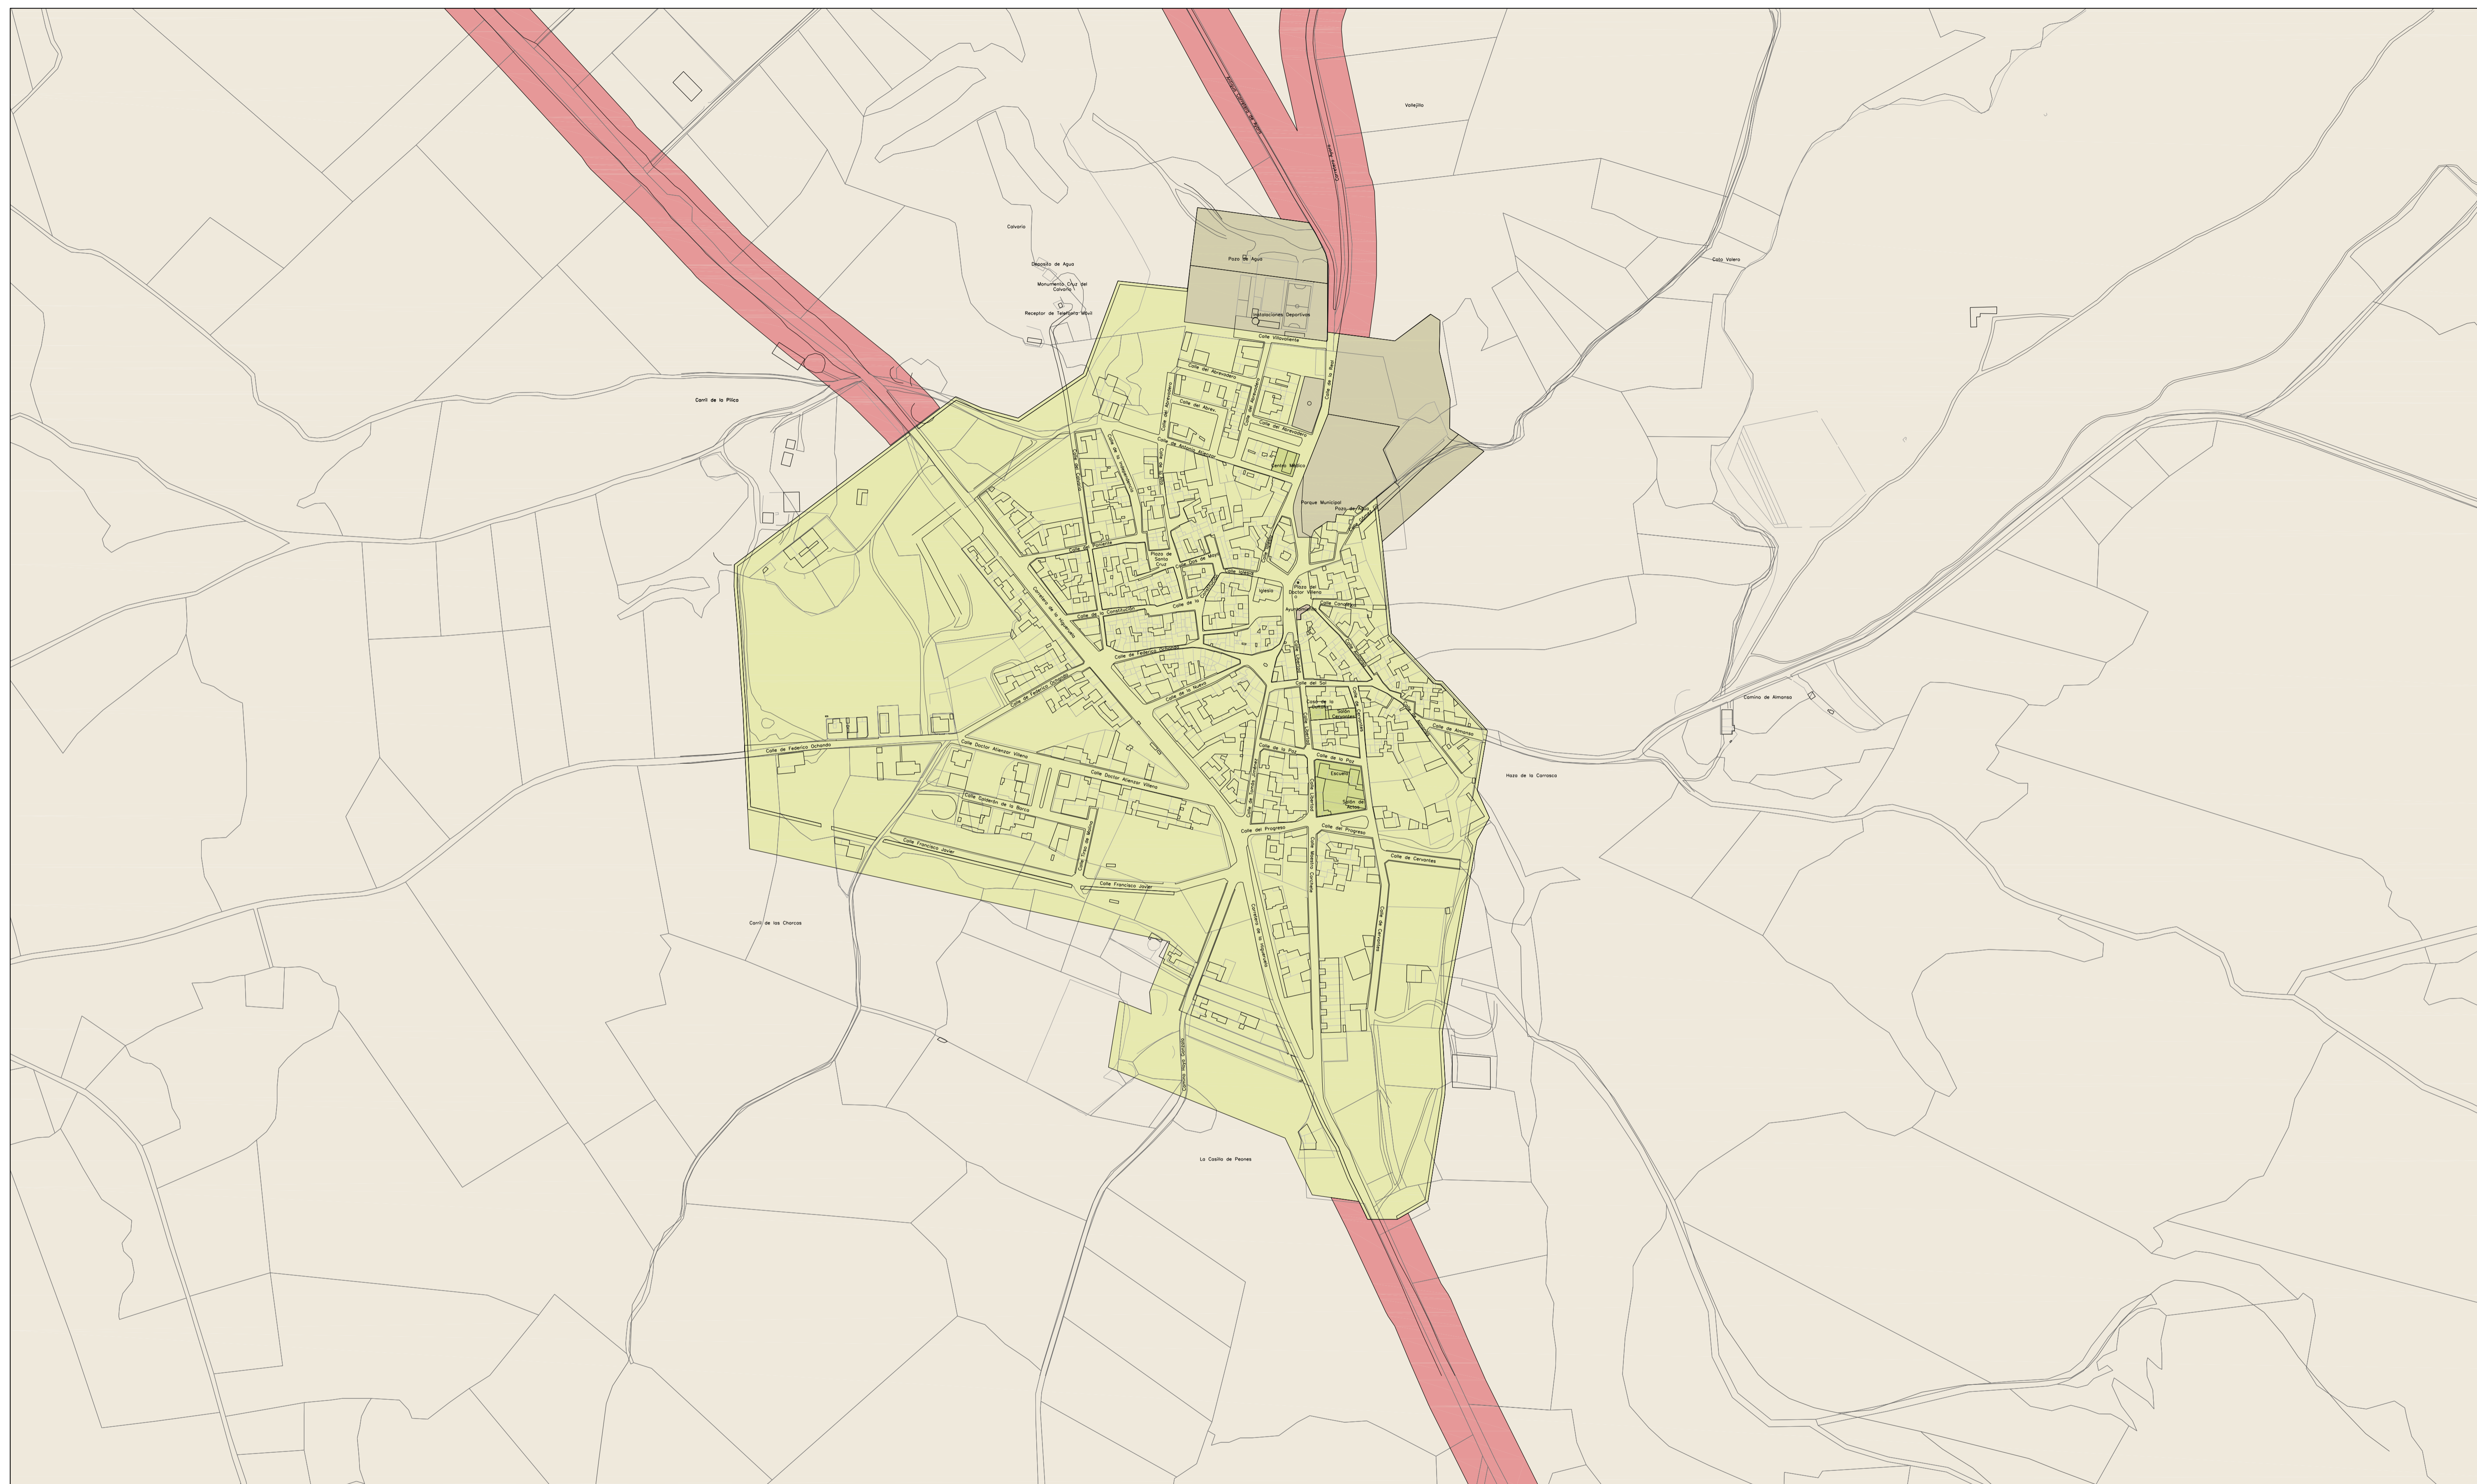


ZONIFICACIÓN DE ÁREAS ACÚSTICAS		
TIPO DE ÁREA ACÚSTICA	ZONAS ADSCRITAS	OBJETIVOS DE CALIDAD ACÚSTICA
TIPO A	Uso residencial y anillo verde	Ld 65 / Le 65 / Ln 55
TIPO B	Uso industrial, instalaciones tratamientos de residuos, subestación de transformación eléctrica y EDAR	Ld 75 / Le 75 / Ln 65
TIPO C	Usos recreativos y espectáculos	Ld 70 / Le 70 / Ln 65
TIPO D	Uso terciario	Ld 70 / Le 70 / Ln 65
TIPO E	Uso docente, cultural y sanitario	Ld 60 / Le 60 / Ln 50
TIPO F	Servidumbre de carreteras, campo de tiro, entorno parque eólico y cuadrerías mineras	Sin determinar
TIPO G	Suelo rústico municipal	Sin determinar

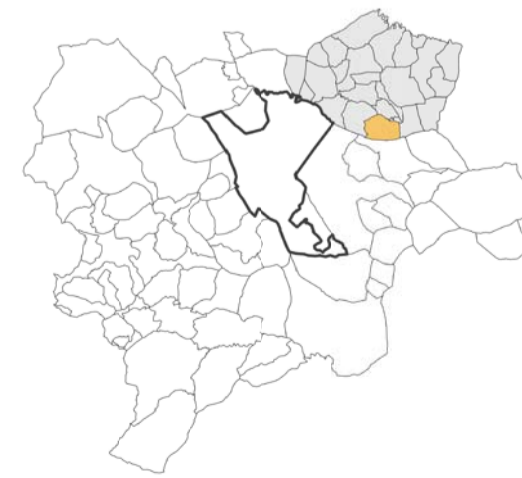

ZONIFICACIÓN ÁREAS ACÚSTICAS 2		Nº
FASE CONCERTACIÓN ADMIN. E INF. PÚBLICA.	FECHA ENERO 2014	OD.7.2
ESCALA 1:25,000	PROYECCIÓN CARTOGRÁFICA DATUM: ETRS 1989 ZONA 30	N

EXCMO. AYUNTAMIENTO DE POZO LORENTE		
PLAN DE ORDENACIÓN MUNICIPAL		
Gestión Metropolitana de Arquitectura y Territorio S.L.P Director Técnico: Gonzalo Melián Marrero, Doctor Arquitecto	ORDENACIÓN	

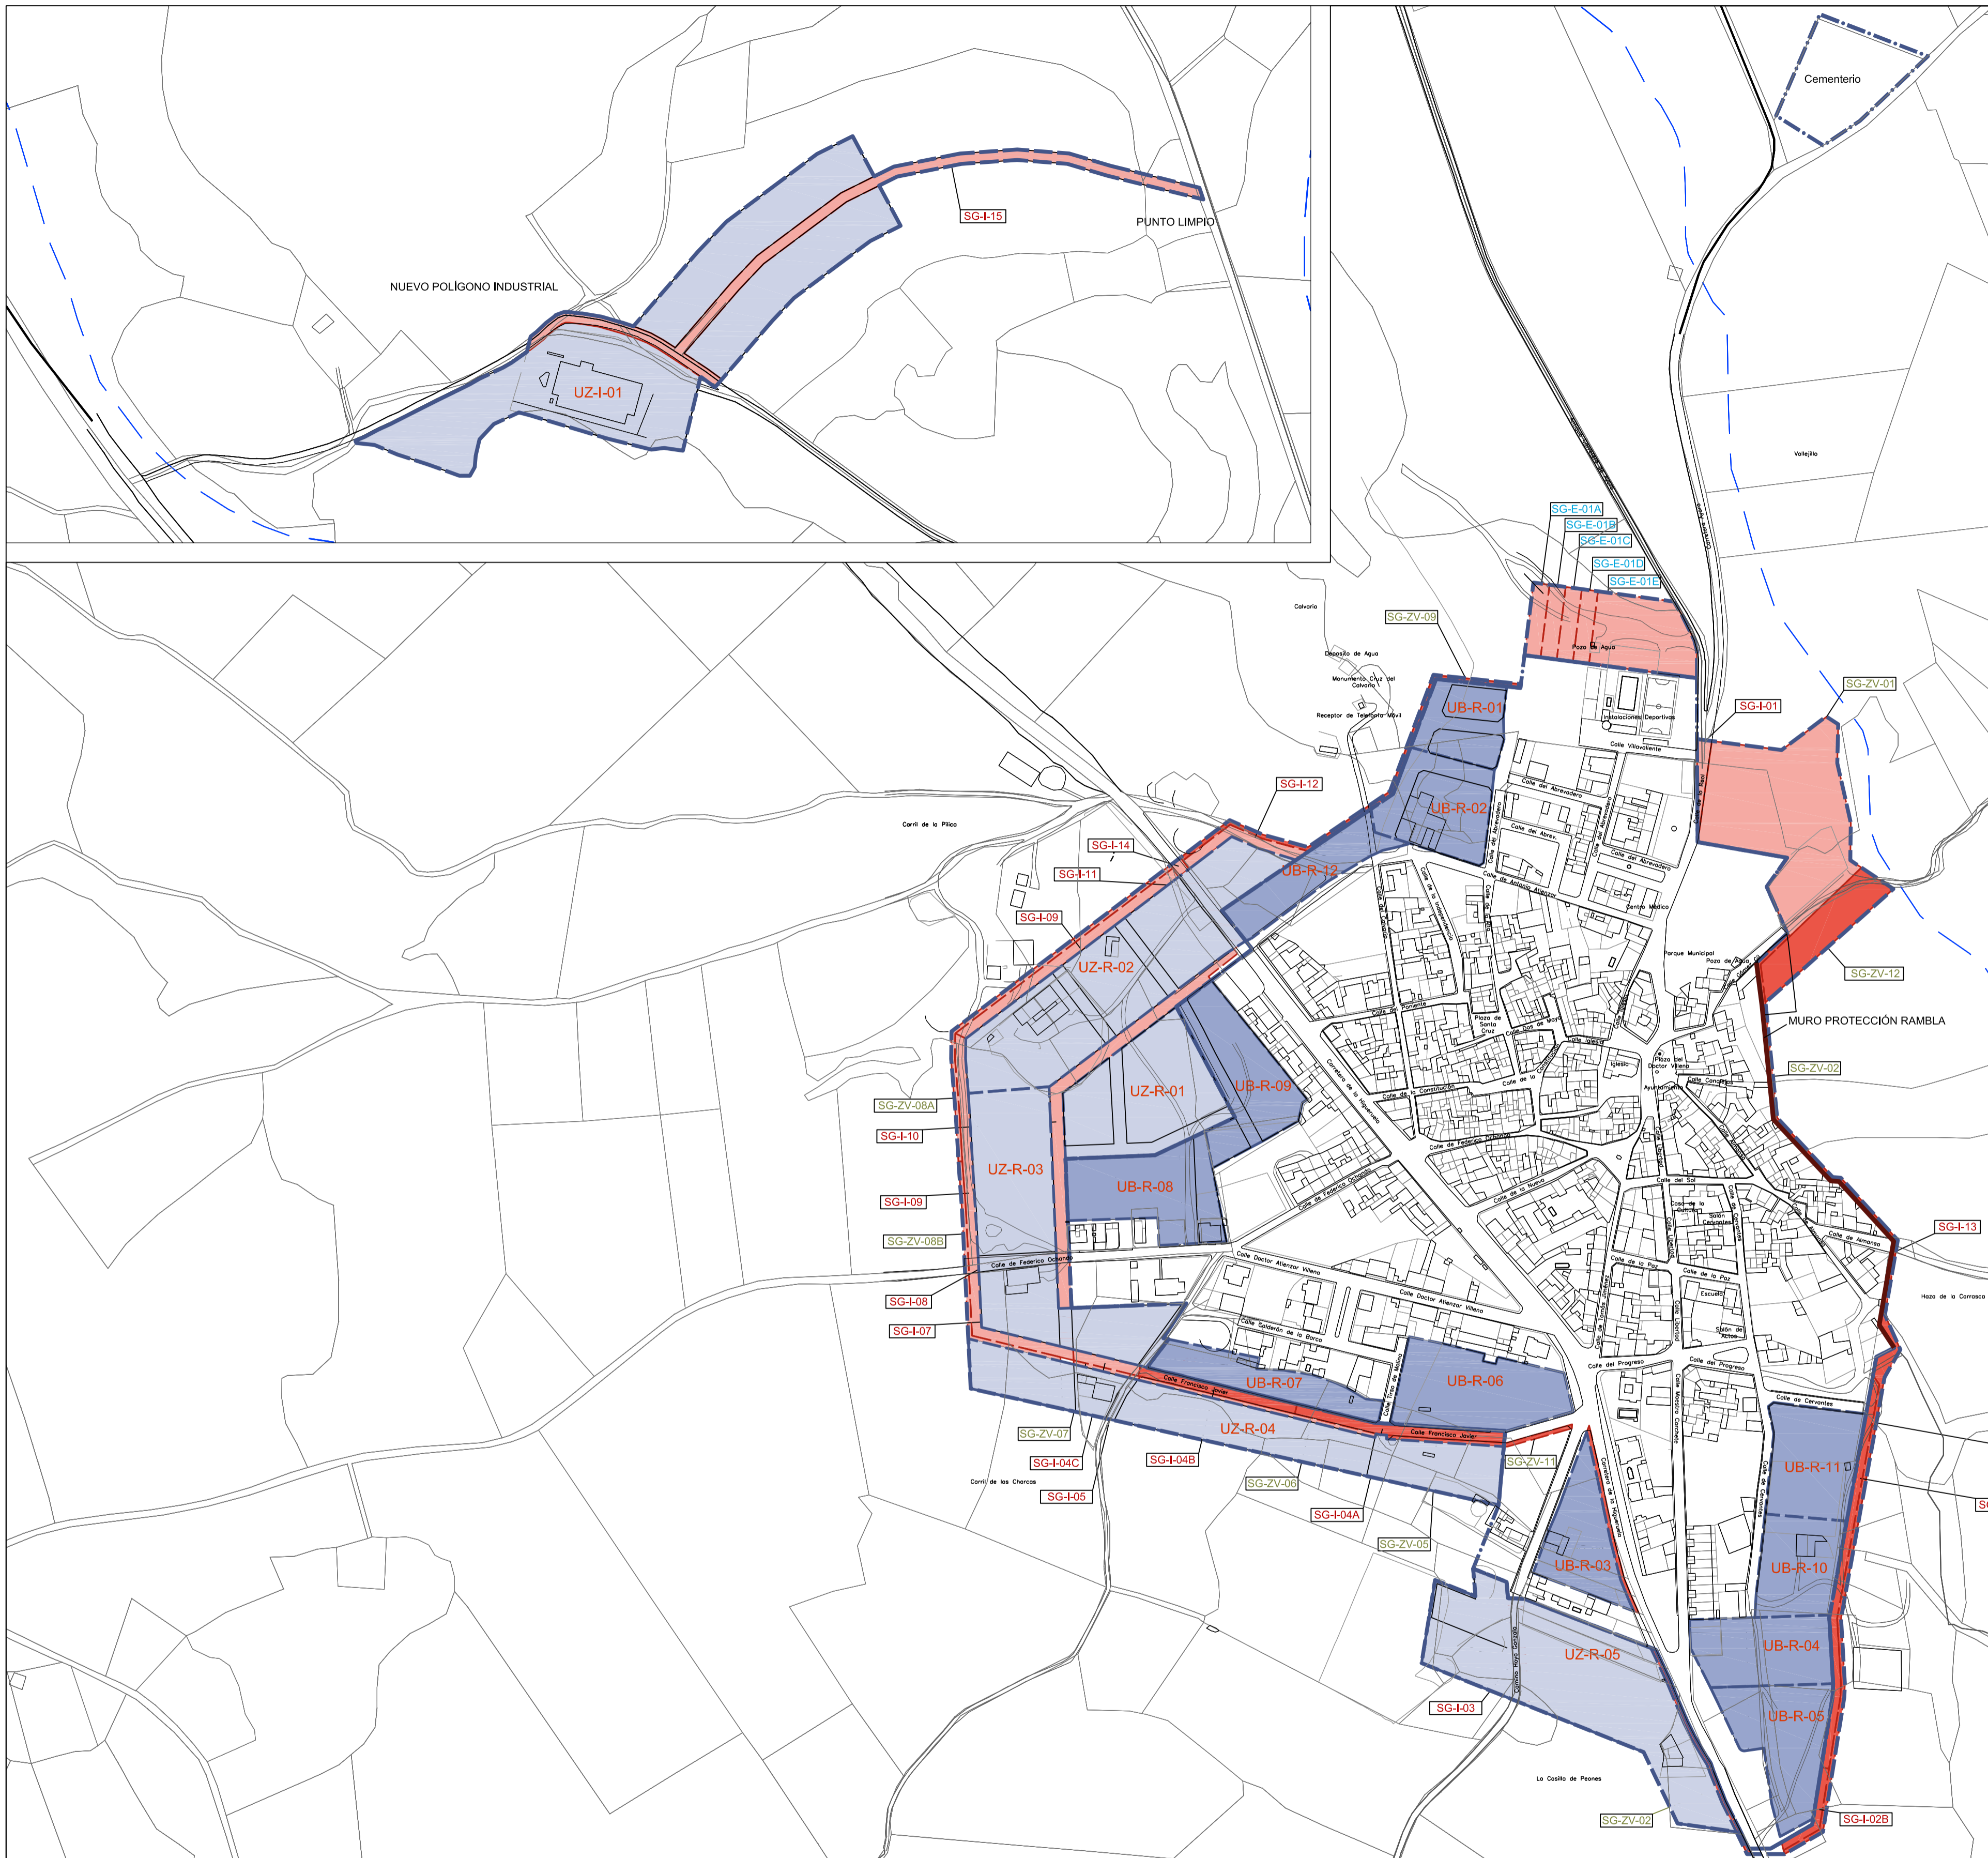

CÓDIGO DEL SECTOR	CLASE DE SUELO	SUPERFICIE CON SG INTERIORES (Ha)	SUPERFICIE SISTEMAS GENERALES INTERIORES	SUPERFICIE META DEL SECTOR (Ha)	SUPERFICIE DE SISTEMAS GENERALES ADSCRITOS (Ha)	SISTEMAS GENERALES ADSCRITOS
UB-R-01	URBANO NC	0,3728	0	0,3728	0,0848	SG-ZV-02
UB-R-02	URBANO NC	0,5658	0	0,5658	0,1046	SG-ZV-09
UB-R-03	URBANO NC	0,4473	0	0,4473	0,0842	SG-ZV-10+SG-I13+SG-ZV-11
UB-R-04	URBANO NC	0,546	0	0,546	0,1810	SG-I02 A
UB-R-05	URBANO NC	0,6143	0	0,6143	0,2171	SG-I02 B+SG-ZV-03
UB-R-06	URBANO NC	0,7086	0	0,7086	0,1658	SG-I04 A + SG-ZV-05
UB-R-07	URBANO NC	0,4138	0	0,4138	0,0970	SG-I04 B
UB-R-08	URBANO NC	0,6872	0	0,6872	0,0272	SG-ZV-12 B
UB-R-09	URBANO NC	0,6377	0	0,6377	0,0272	SG-ZV-12 C
UB-R-10	URBANO NC	0,4606	0	0,4606	0,0272	SG-ZV-12 D
UB-R-11	URBANO NC	0,5656	0	0,5656	0,0272	SG-ZV-12 E
UB-R-12	URBANO NC	0,3977	0	0,3977	0,0272	SG-ZV-12 F
UZ-R-01	URBANIZABLE	0,9429	0	0,9429	0,4005	SG-I10 + SG-E-01 A
UZ-R-02	URBANIZABLE	1,7383	0,0725	1,6658	0,57201	SG-ZV-08 A + SG-I11 + SG-I12 + SG-I14 + SG-I09+ + SG-E-01 B
UZ-R-03	URBANIZABLE	1,4817	0,0943	1,3874	0,2553	SG-ZV-08 B + SG-I07 + SG-I08 + SG-I06 + SG-E-01 C
UZ-R-04	URBANIZABLE	1,4448	0,0263	1,4185	0,2981	SG-ZV-12 A + SG-I04 C + SG-I05 + SG-ZV-06 + SG-ZV-07 + SG-E-01 D
UZ-R-05	URBANIZABLE	1,7484	0,0819	1,6665	0,6013	SG-I01 + SG-I03 + SG-ZV-04+ SG-E-01 E
UZ-I-01	URBANIZABLE	3,7869	0,4981	3,2888	1,6172	SG-ZV-01 + SG-I15

SISTEMAS GENERALES EQUIPAMIENTOS		SIST. GENERALES ESPACIOS LIBRES		SIST. GENERALES INFRAESTRUCTURAS	
SG-E-01 A	701,9	SG-ZV-01	11191	SG-I41	460
SG-E-01 B	701,9	SG-ZV-02	848	SG-I42 A	1809,6
SG-E-01 C	701,9	SG-ZV-03	1719	SG-I42 B	452,4
SG-E-01 D	701,9	SG-ZV-04	523	SG-I43	819
SG-E-01 E	701,9	SG-ZV-05	272	SG-I44 A	1386
SG-E-01 F	4211,4	SG-ZV-06	561	SG-I44 B	970,2
SUMA	7019	SG-ZV-07	133	SG-I44 C	415,8
		SG-ZV-08 A	928,2	SG-I45	283
		SG-ZV-08 B	618,8	SG-I46	289
		SG-ZV-09	1046	SG-I47	304
		SG-ZV-10	439,04	SG-I48	639
		SG-ZV-11	162,6	SG-I49	2427
		SG-ZV-12 A	806,4	SG-I10	3303
		SG-ZV-12 B	271,92	SG-I11	725
		SG-ZV-12 C	271,92	SG-I12	830
		SG-ZV-12 D	271,92	SG-I13	40
		SG-ZV-12 E	271,92	SG-I14	108
		SG-ZV-12 F	271,92	SG-I15	4981
		SUMA	20707,64	SUMA	20222

PLAN DE ETAPAS DE GESTIÓN: UNIDADES DE ACTUACIÓN		PLAN DE ETAPAS DE GESTIÓN: SISTEMAS GENERALES		
PRIMER CUATRIENIO	SEGUNDO CUATRIENIO	PRIORIDAD 1: PRIMER CUATRIENIO	PRIORIDAD 2: PRIMER CUATRIENIO	PRIORIDAD 3: SEGUNDO CUATRIENIO
UB-R-01	UZ-R-01		SG-ZV-02	SG-ZV-01
UB-R-02	UZ-R-02		SG-ZV-03	SG-ZV-04
UB-R-03	UZ-R-03		SG-ZV-05	SG-ZV-06
UB-R-04	UZ-R-04		SG-ZV-09	SG-ZV-07
UB-R-05	UZ-R-05		SG-ZV-10	SG-ZV-08
UB-R-06	UZ-I-01		SG-ZV-11	SG-I01
UB-R-07			SG-ZV-12	SG-I03
UB-R-08			SG-I02	SG-I05
UB-R-09			SG-I04	SG-I06
UB-R-10			SG-I13	SG-I07
UB-R-11				SG-I08
UB-R-12				SG-I09
				SG-I10
				SG-I11
				SG-I12
				SG-I14
				SG-I15
				SG-E-01
				ACTUACIÓN PUNTUAL: PUNTO LIMPIO
				ACTUACIÓN PUNTUAL: NUEVA EDAR

PLAN DE ETAPAS DE GESTIÓN: UNIDADES DE ACTUACIÓN

- PRIMER CUATRIENIO
- SEGUNDO CUATRIENIO

PLAN DE ETAPAS DE GESTIÓN: SISTEMAS GENERALES

- PRIORIDAD 1: PRIMER CUATRIENIO
- PRIORIDAD 2: PRIMER CUATRIENIO
- PRIORIDAD 3: SEGUNDO CUATRIENIO

PLANO DE GESTIÓN

FASE: CONCERTACIÓN ADMIN. E INF. PÚBLICA.

FECHA: ENERO 2014

ESCALA: 1/3.000

PROYECCIÓN CARTOGRAFICA: DATUM: ETRS 1989 ZONA 30

Nº **OD.8**

EXCMO. AYUNTAMIENTO DE POZO LORENTE

PLAN DE ORDENACIÓN MUNICIPAL

Gestión Metropolitana de Arquitectura y Territorio S.L.P
Director Técnico: Gonzalo Melián Marrero, Doctor Arquitecto

ORDENACIÓN

Ayuntamiento de POZO LORENTE